

FACADE ARRIERE

COUPE BB

COUPE B partielle



FACADE AVANT

Renovation d'un immeuble de 3 logements

Avenue Georges Ekhouad 46
1030 Schaerbeek
cadastre 3ère division, section A, n° 110/01/2

situation projetée plans - coupes - façades

échelle: 1/100ème
tauf: nomme

MO	maître de l'ouvrage	Renovassistance asbl	renovassistance@gmail.com	description des modifications
AR	architecte	LOW-A architectes & energy	www.low-a.be	
STB	stabilité	société		
TS	techniques spéciales	société		
GEO	géomètre	société		
CSS	coordination sécurité	société		
PEB	performance énergétique	société		

20 janvier 2014


PLANS D'EXECUTION

LEGENDE


- Maçonnerie et parois existantes
- Béton existant
- Nouvelle cloison
- Nouvelle maçonnerie
- Nouveau béton

denomination pièce	surface nette vitrage	surface pièce	hauteur allège	hauteur fenêtre	hauteur sous plafond
salon	284	12.75	S. 1.931 F. 181	Al. 73	


EEK - E - A - 03

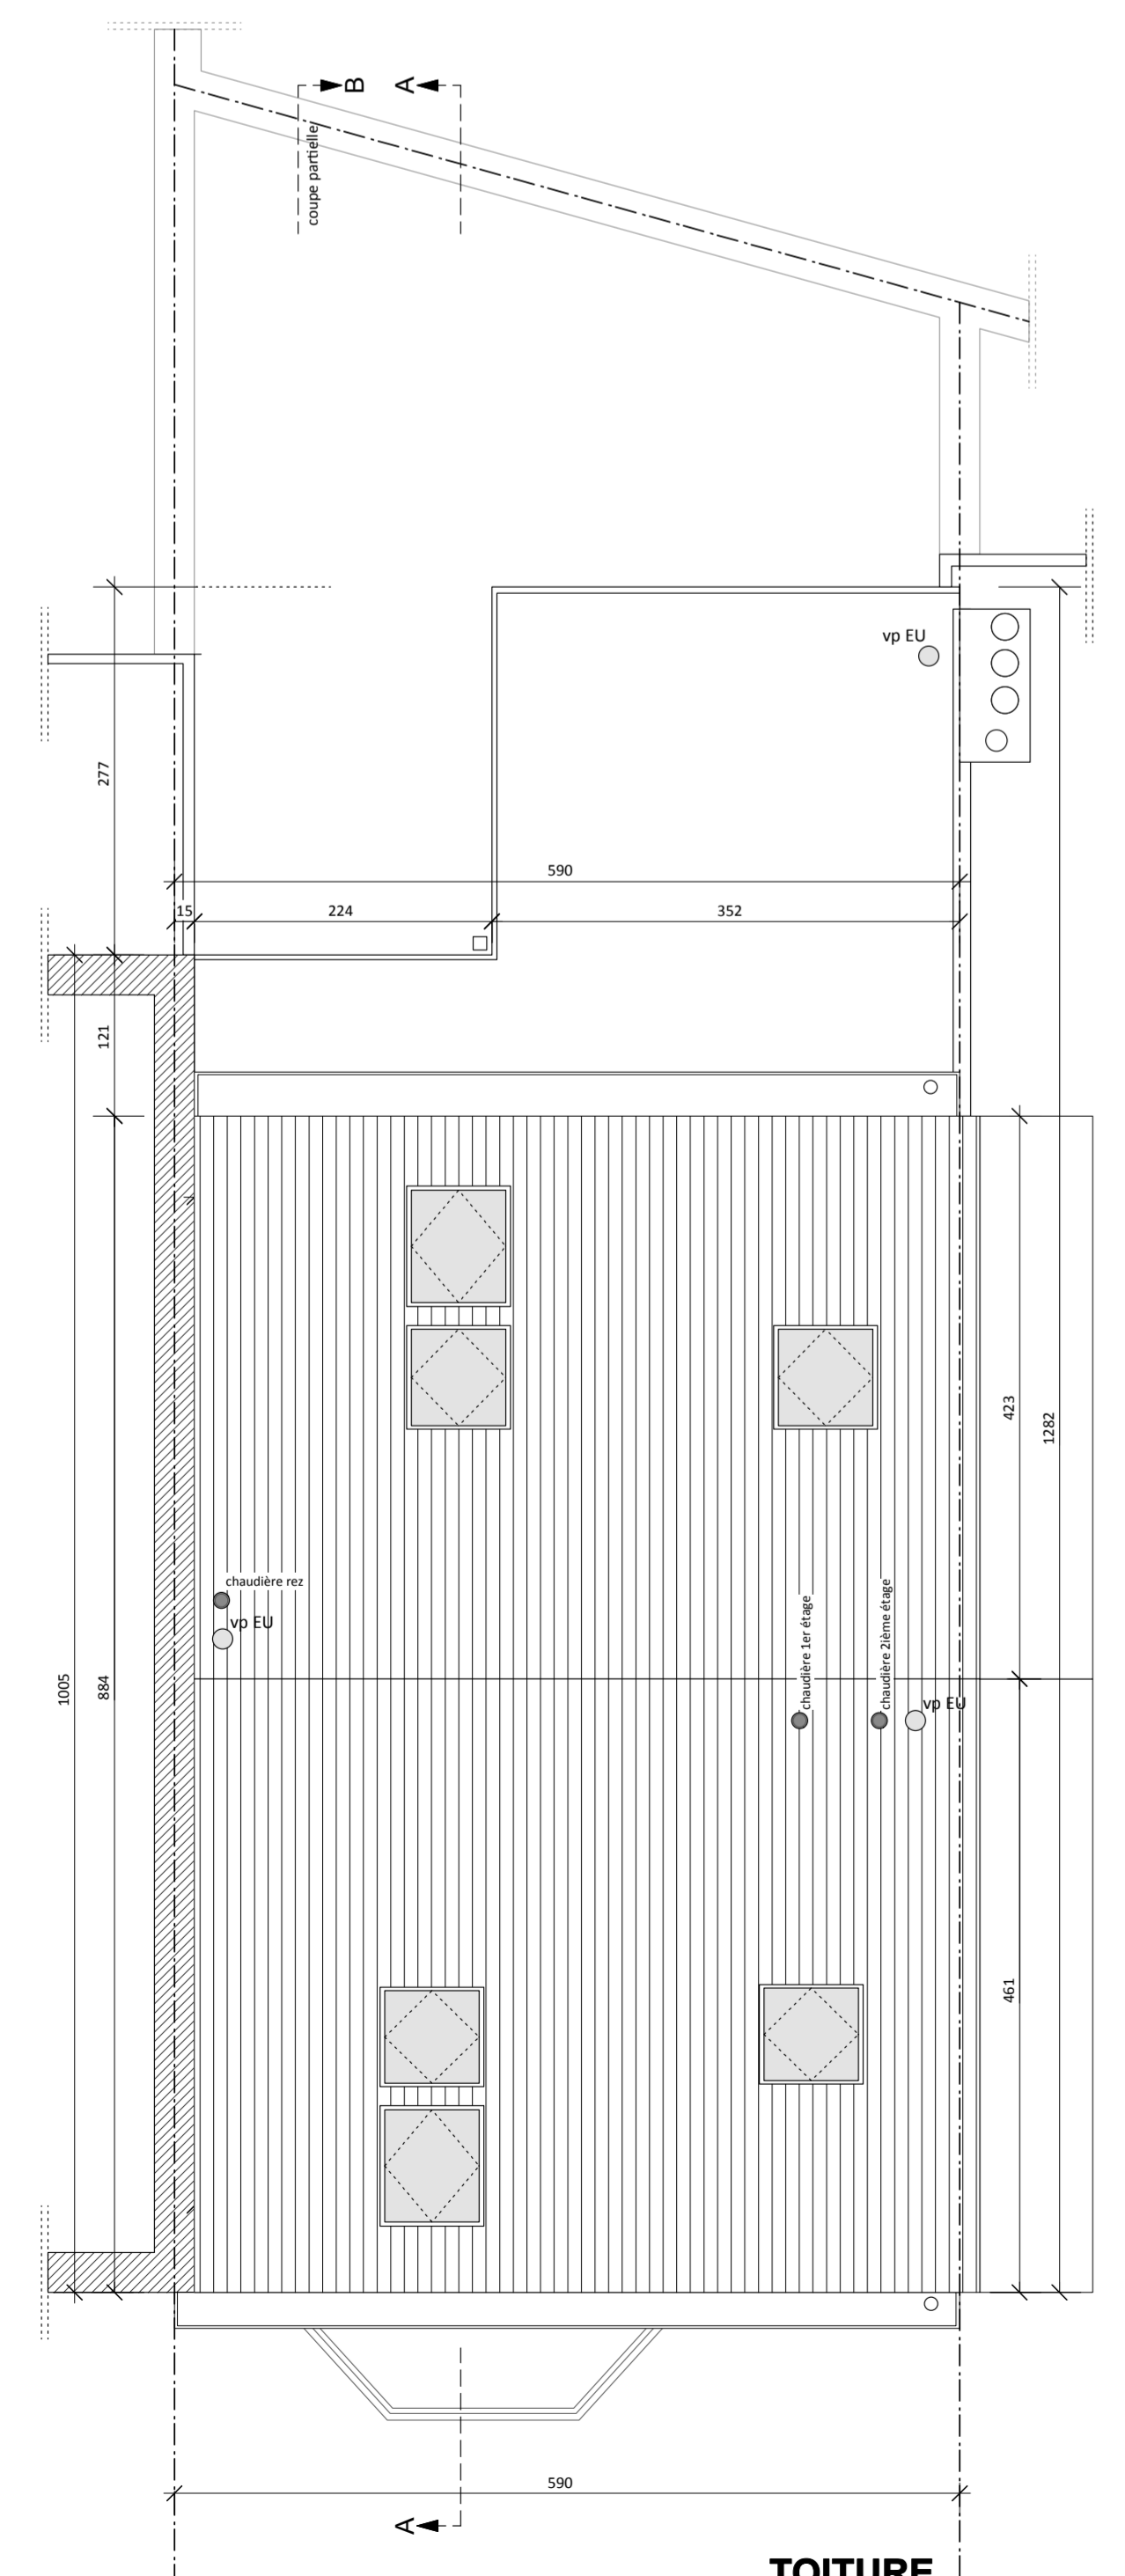


TOITURE

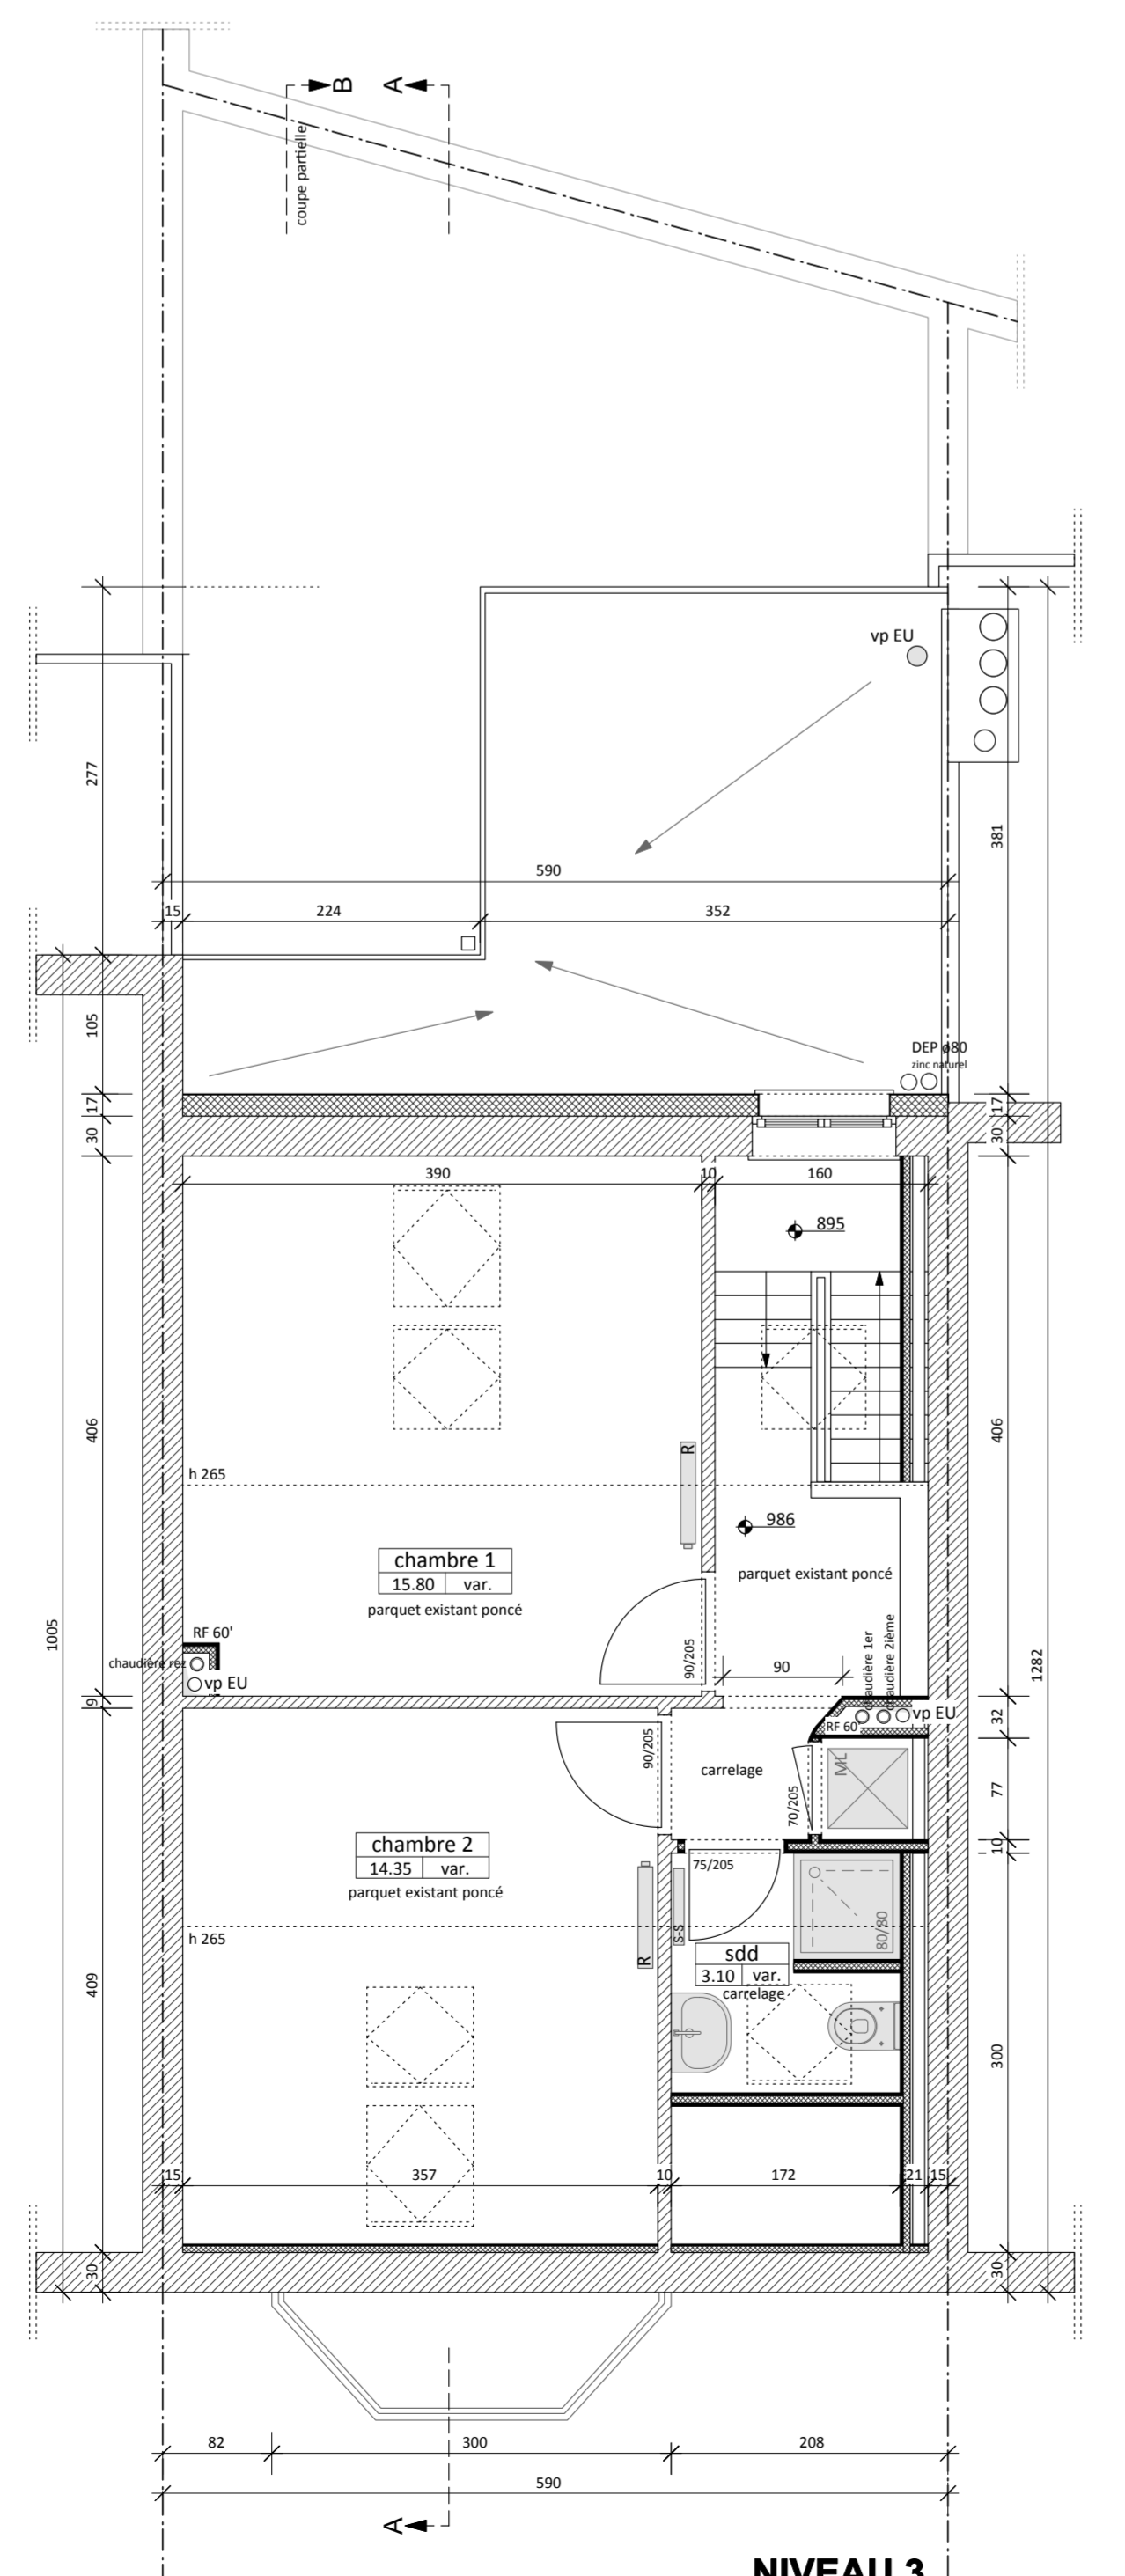


NIVEAU 3

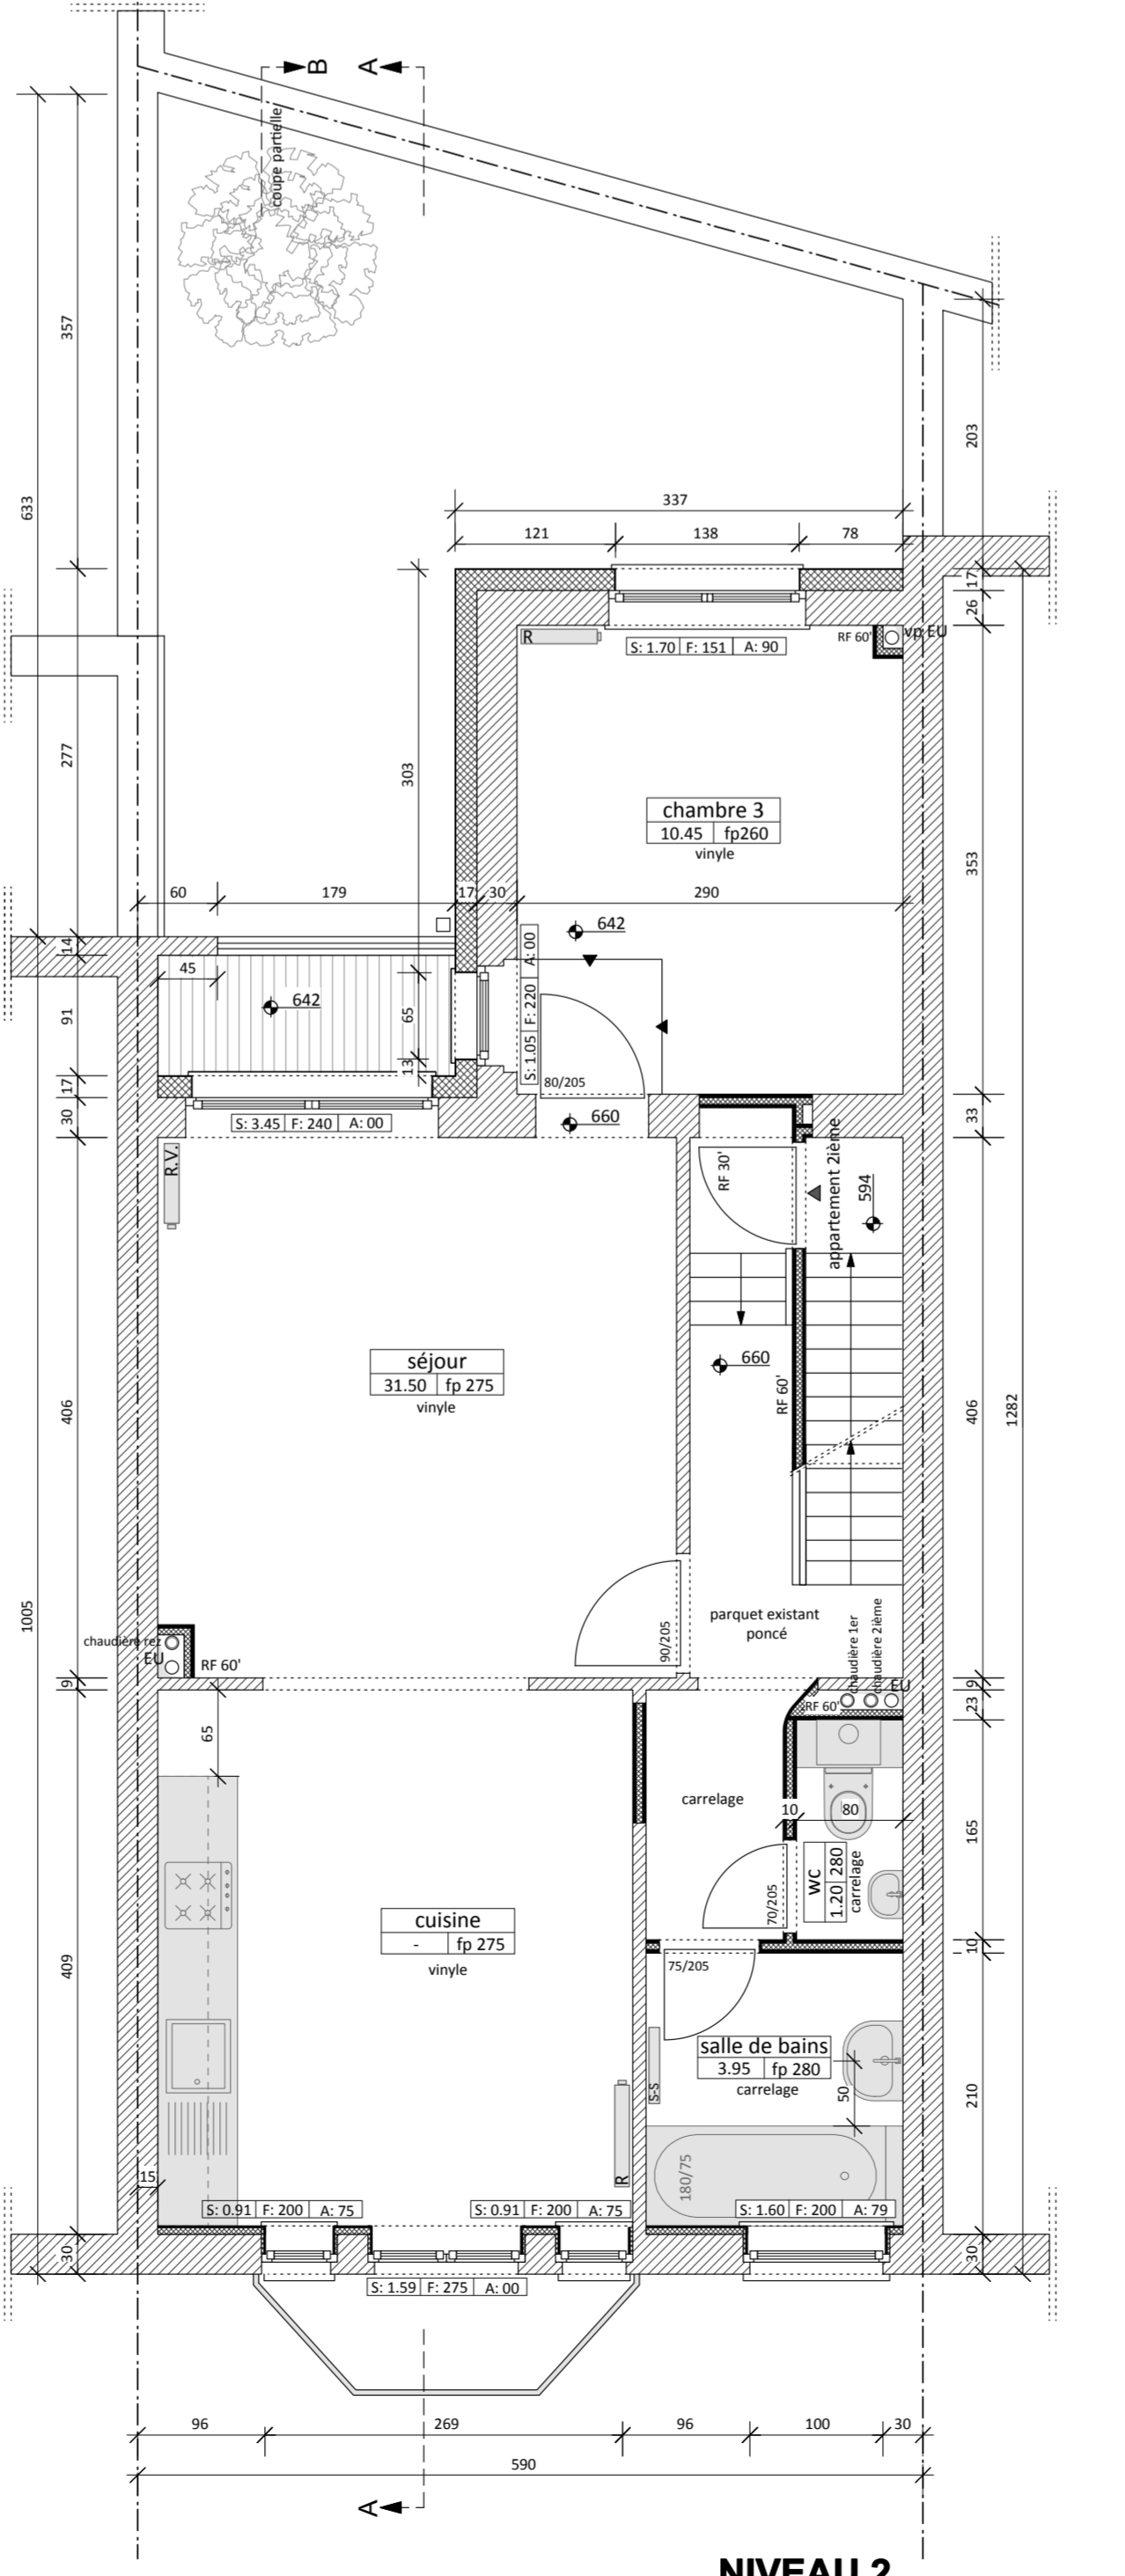


NIVEAU 2

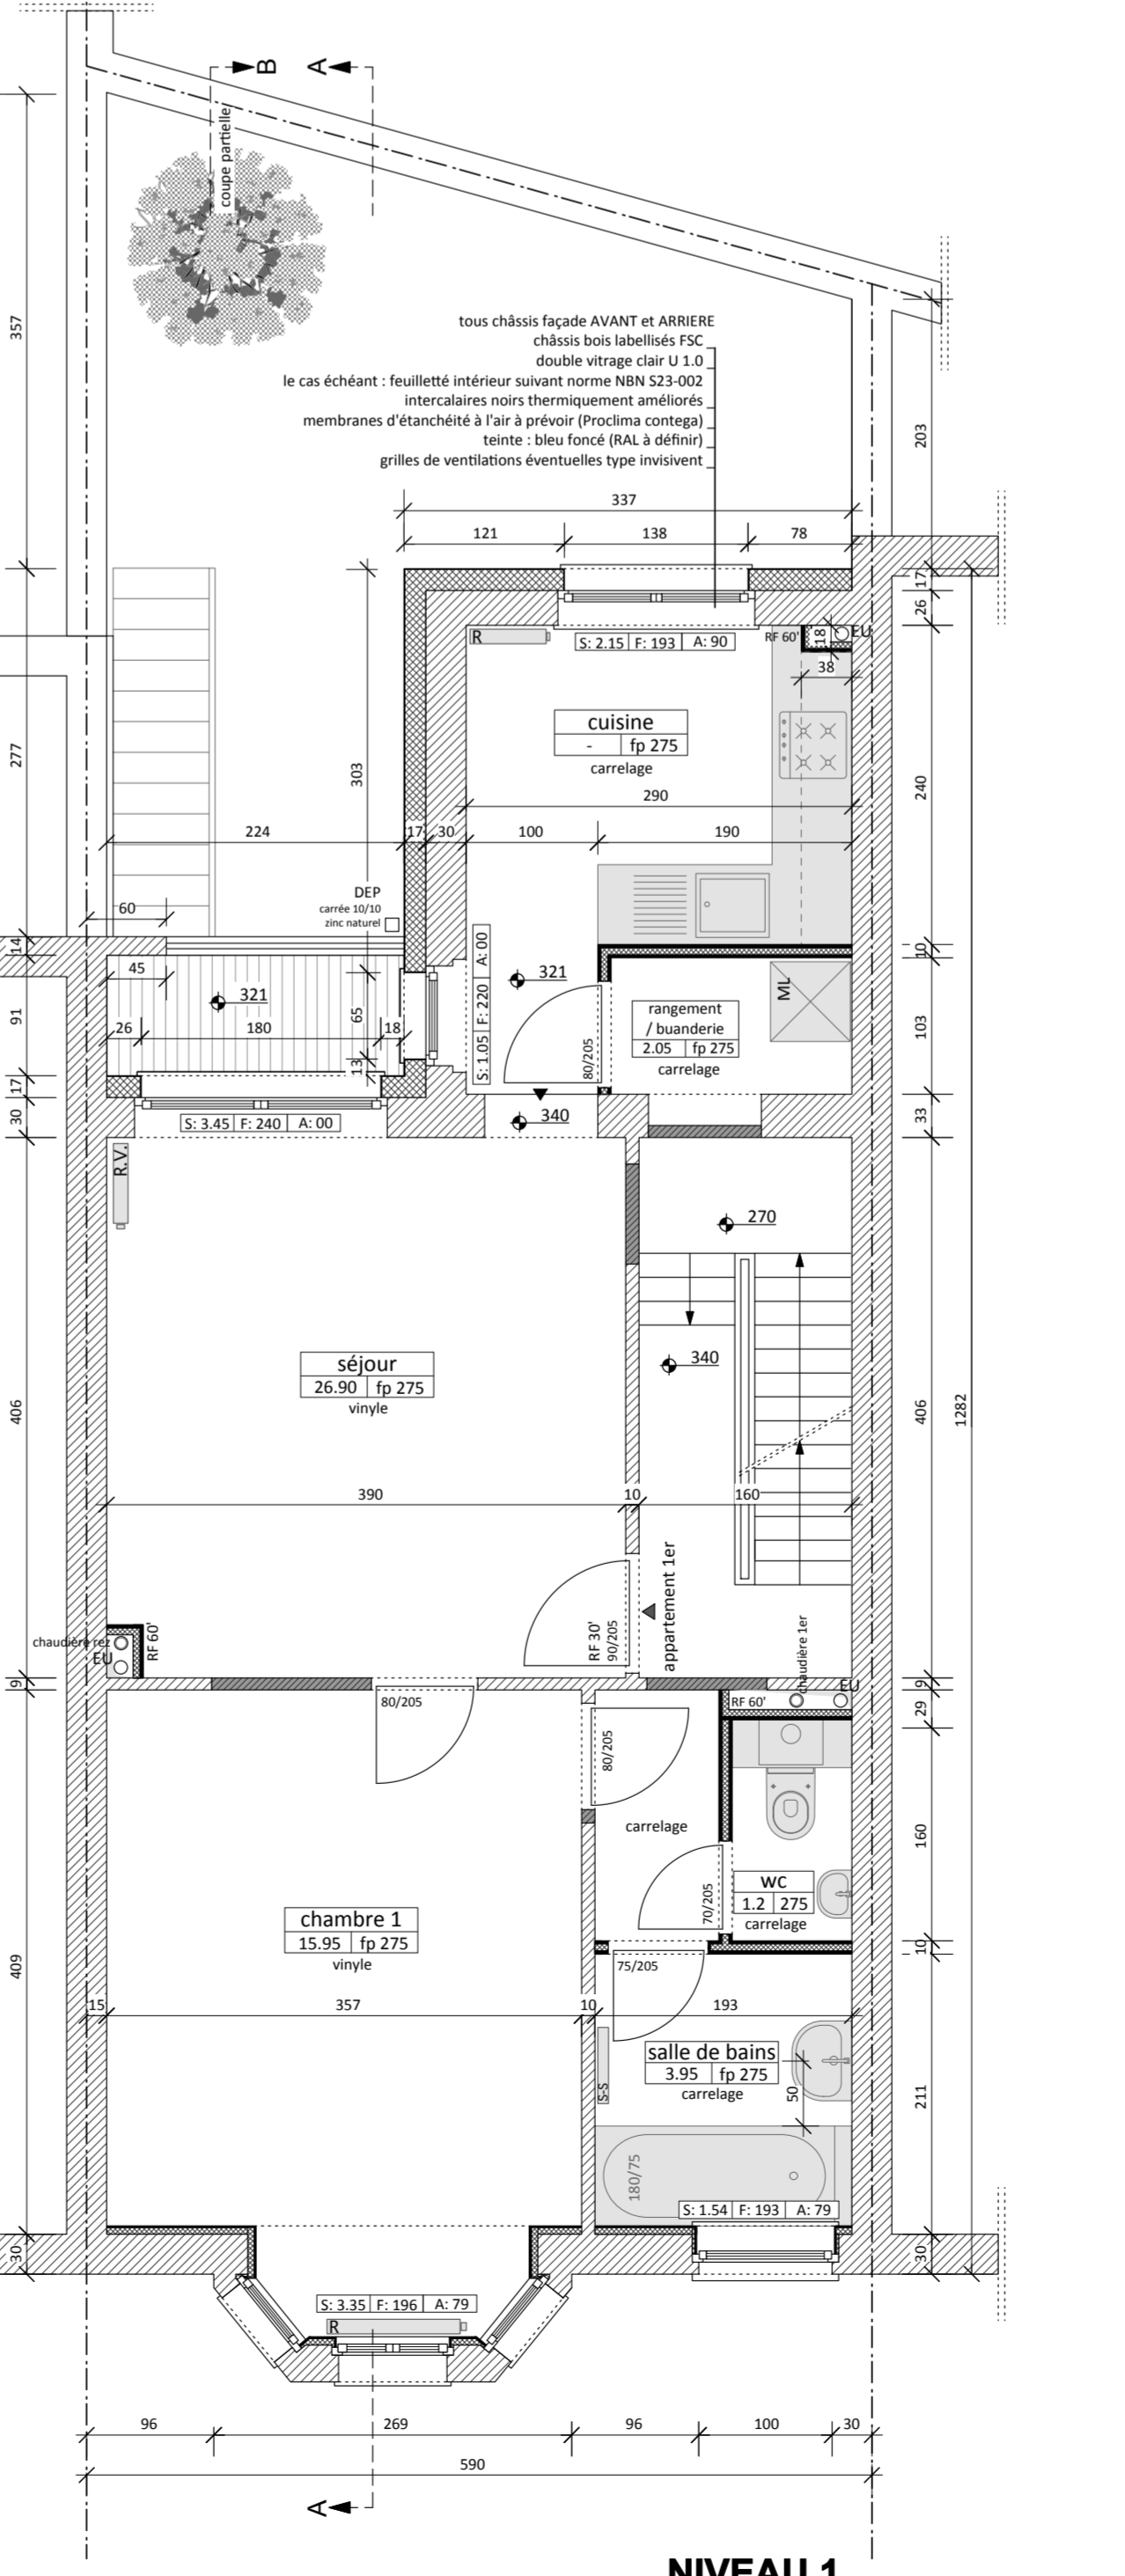

NIVEAU 1

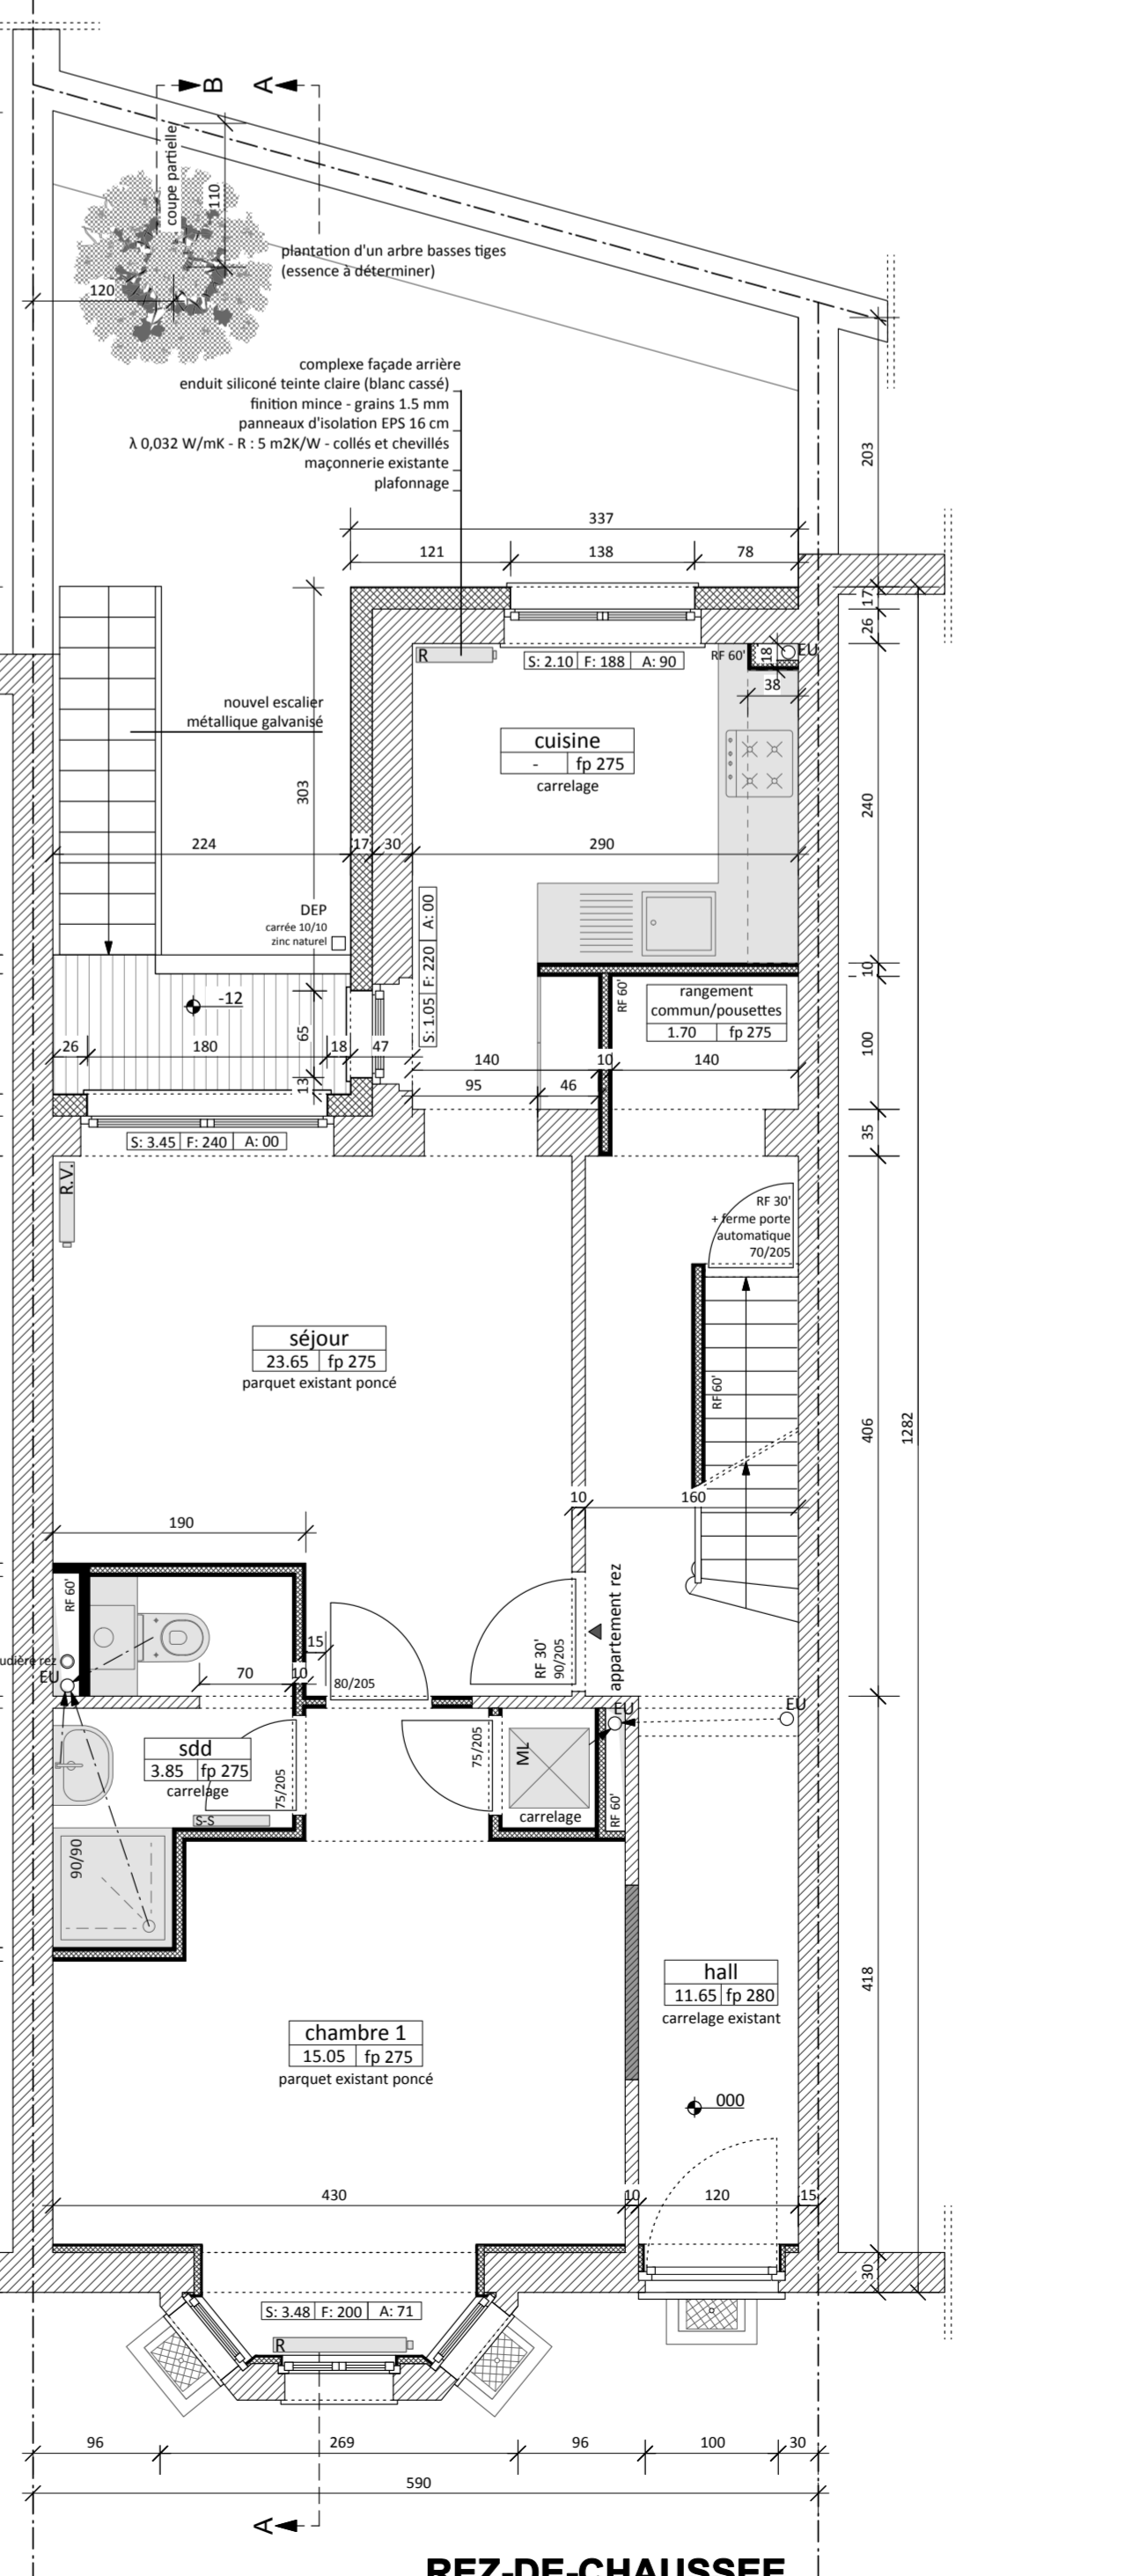

REZ-DE-CHAUSSEE

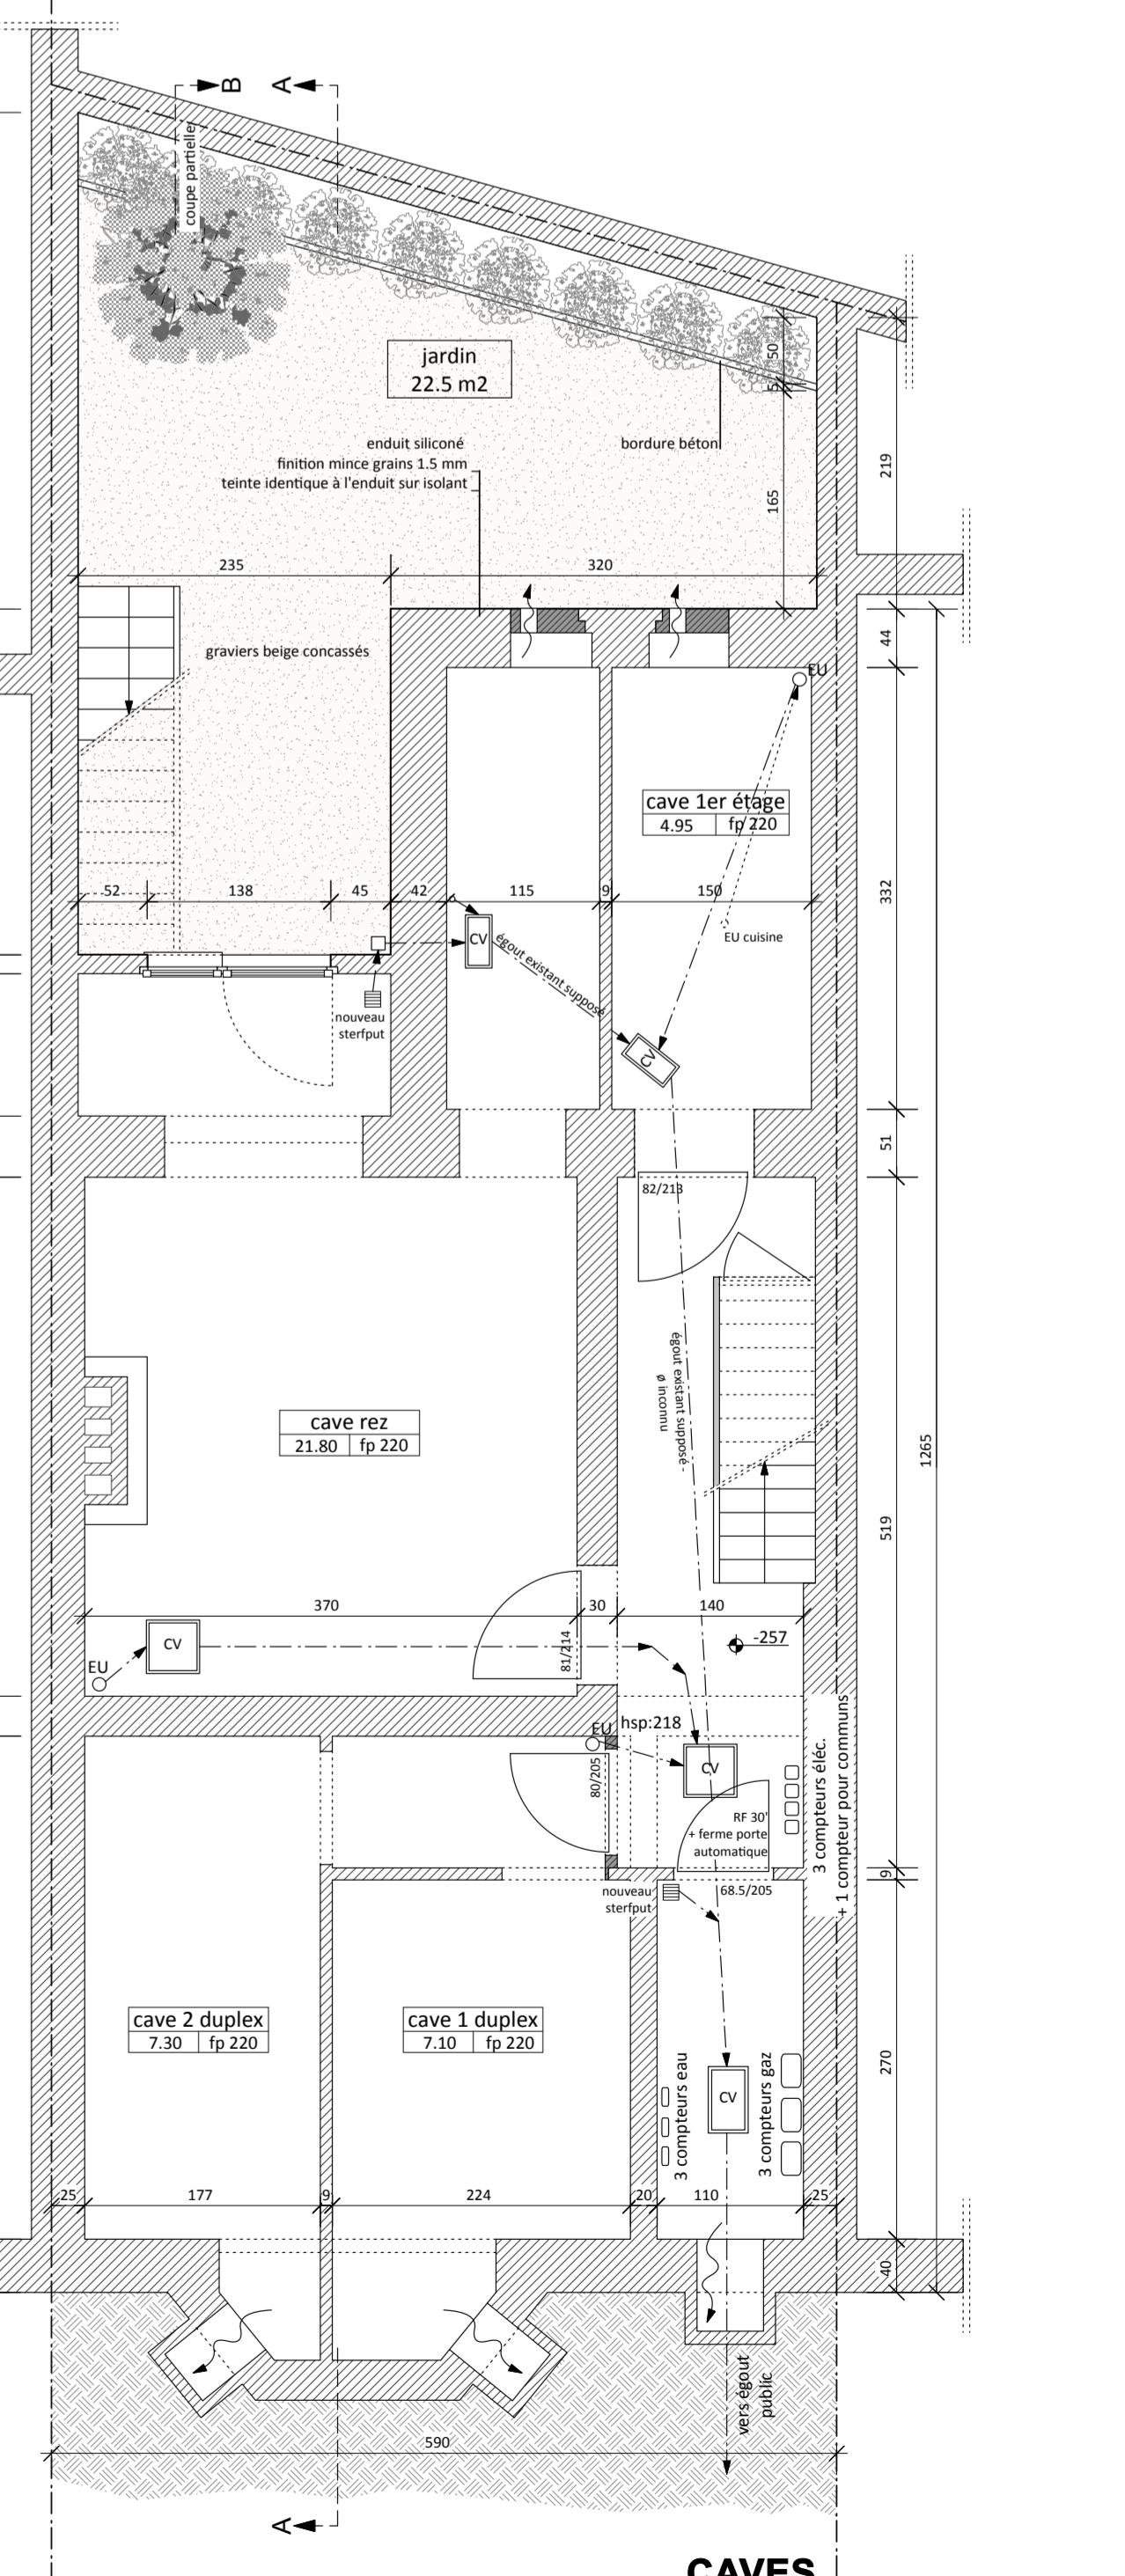


CAVES

TP	Toiture plate	L	Logement
TM	Toiture mansarde	C	Commerce
TV	Toiture à versants	E	Ecole
R	Rez-de-chaussée		Sibelga
R+1	Rez-de-chaussée+un étage		Eau
	Eclairage public (poteau)	VOIRIES DE TYPE COMMUNAL revêtement asphalté	
	Eclairage public (mural)		
	Taque d'égouts		



PLAN DE SITUATION
1/10.000

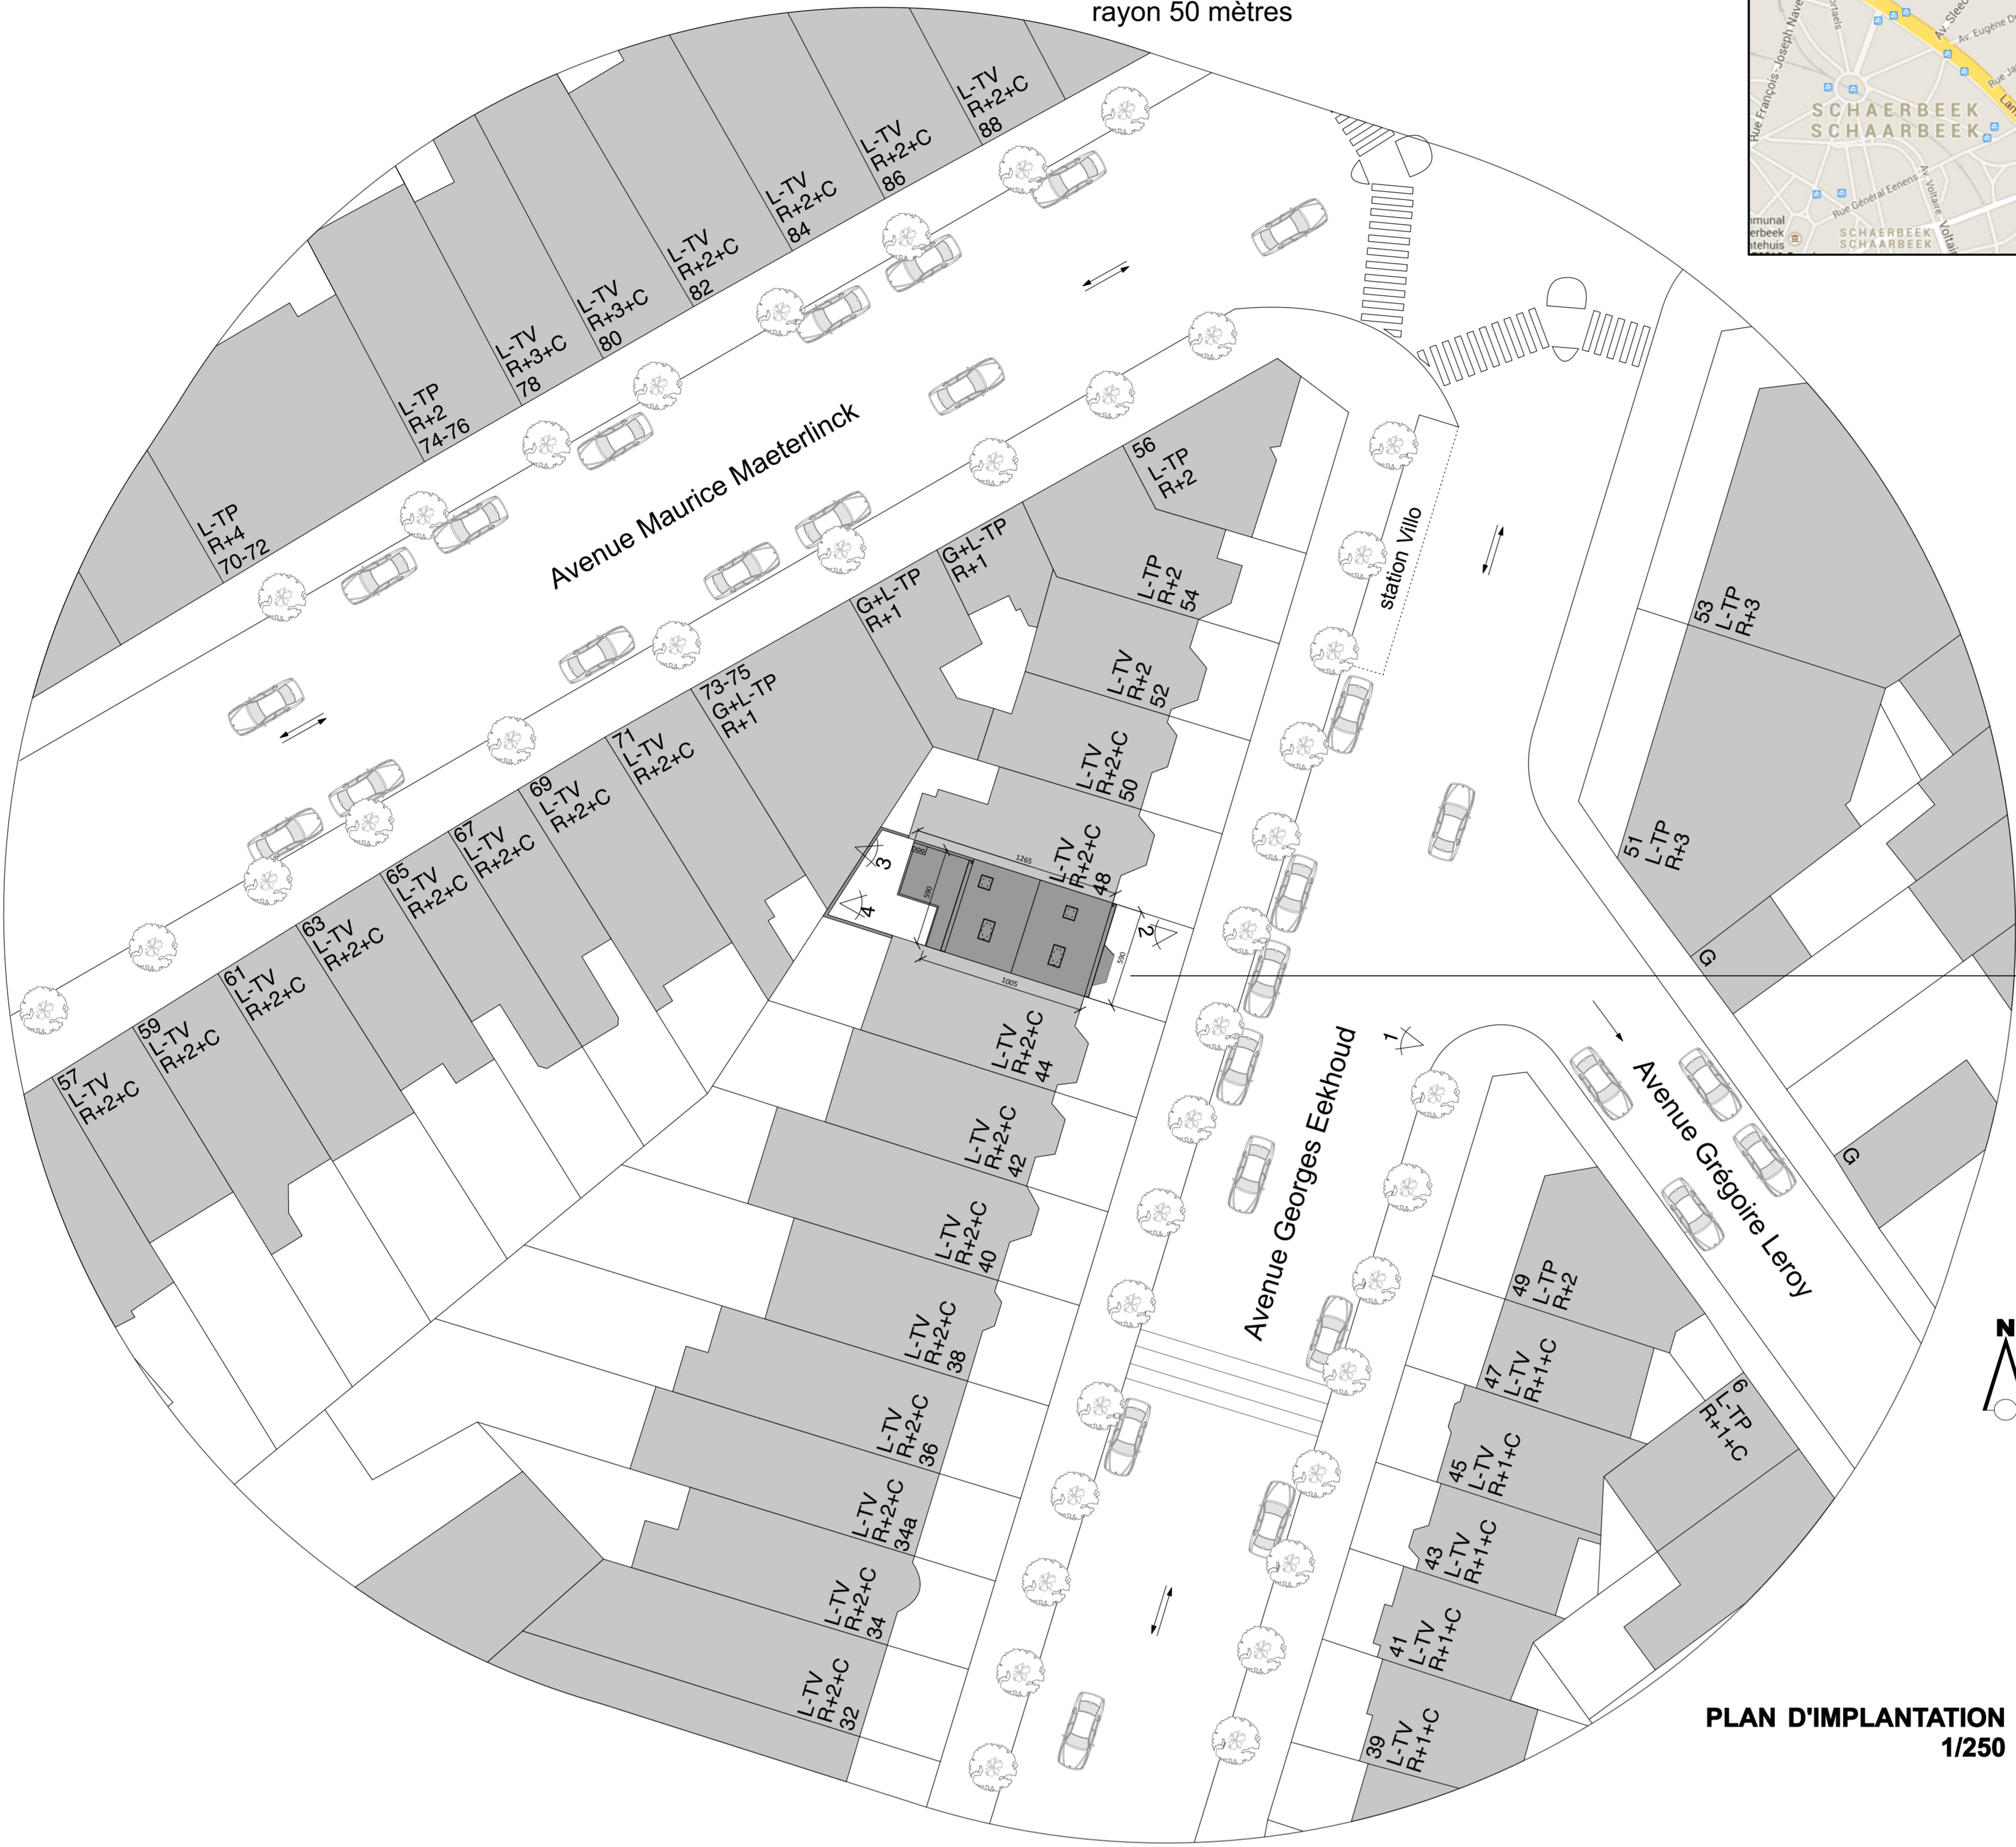

OBJET DE LA DEMANDE

PLAN D'IMPLANTATION
1/250

Toutes les dimensions figurant dans les plans et coupes représentent les cotes entre murs, entre murs et cloisons ou entre cloisons, sans tenir compte des différents revêtements (plafonnage, carrelage, ...) de ceux ou de celles-ci. Les cotes mentionnées dans les plans existants sont données à titre indicatif et doivent être vérifiées sur place par l'entrepreneur. Les plans de demande de permis d'urbanisme ne peuvent être utilisés pour l'exécution des travaux.


Rénovation d'un immeuble de 3 logements
Avenue Georges Eekhoud 46
1030 Schaerbeek
cadastre 1ère division, section A, n° 110/D/2

plan de situation plan d'implantation plans jardin avant
échelle: 1/50ème
sauf mention


MO	maître de l'ouvrage Renovassistace asbl rue du Chimiste - 34-36 bte 10 - 1070 Bruxelles T 0925 51 02 65 renovassistace@gmail.com
AR	architecte low-a architecture & energie société civile sous forme de SPRL rue des Archives n°28 - 1170 Watermael-Boitsfort n° enregistrement 0842 651 866 - T 0476 78 38 19 F 02 850 47 11 - www.low-a.be - maxime@low-a.be
STB	stabilité société adresse T xx xxx xxx - F xx xxx xxx site web et adresse mail
TS	techniques spéciales société adresse T xx xxx xxx - F xx xxx xxx site web et adresse mail
GEO	géomètre société adresse T xx xxx xxx - F xx xxx xxx site web et adresse mail
CSS	coordination sécurité société adresse T xx xxx xxx - F xx xxx xxx site web et adresse mail
PEB	performance énergétique low-a architecture & energie société civile sous forme de SPRL rue des Archives n°28 - 1170 Watermael-Boitsfort n° enregistrement 0842 651 866 - T 0476 78 38 19 F 02 850 47 11 - www.low-a.be - maxime@low-a.be

modifications	description des modifications - date
a	
b	
c	
d	
e	
f	
g	
h	
i	
j	
k	
Le dernier indice annule et remplace tout autre plan	
entreprises désignées	entreprise - coordonnées - entrepreneur - conducteur du chantier - coordonnées
entrepris	
20 janvier 2014	

PLANS D'EXECUTION

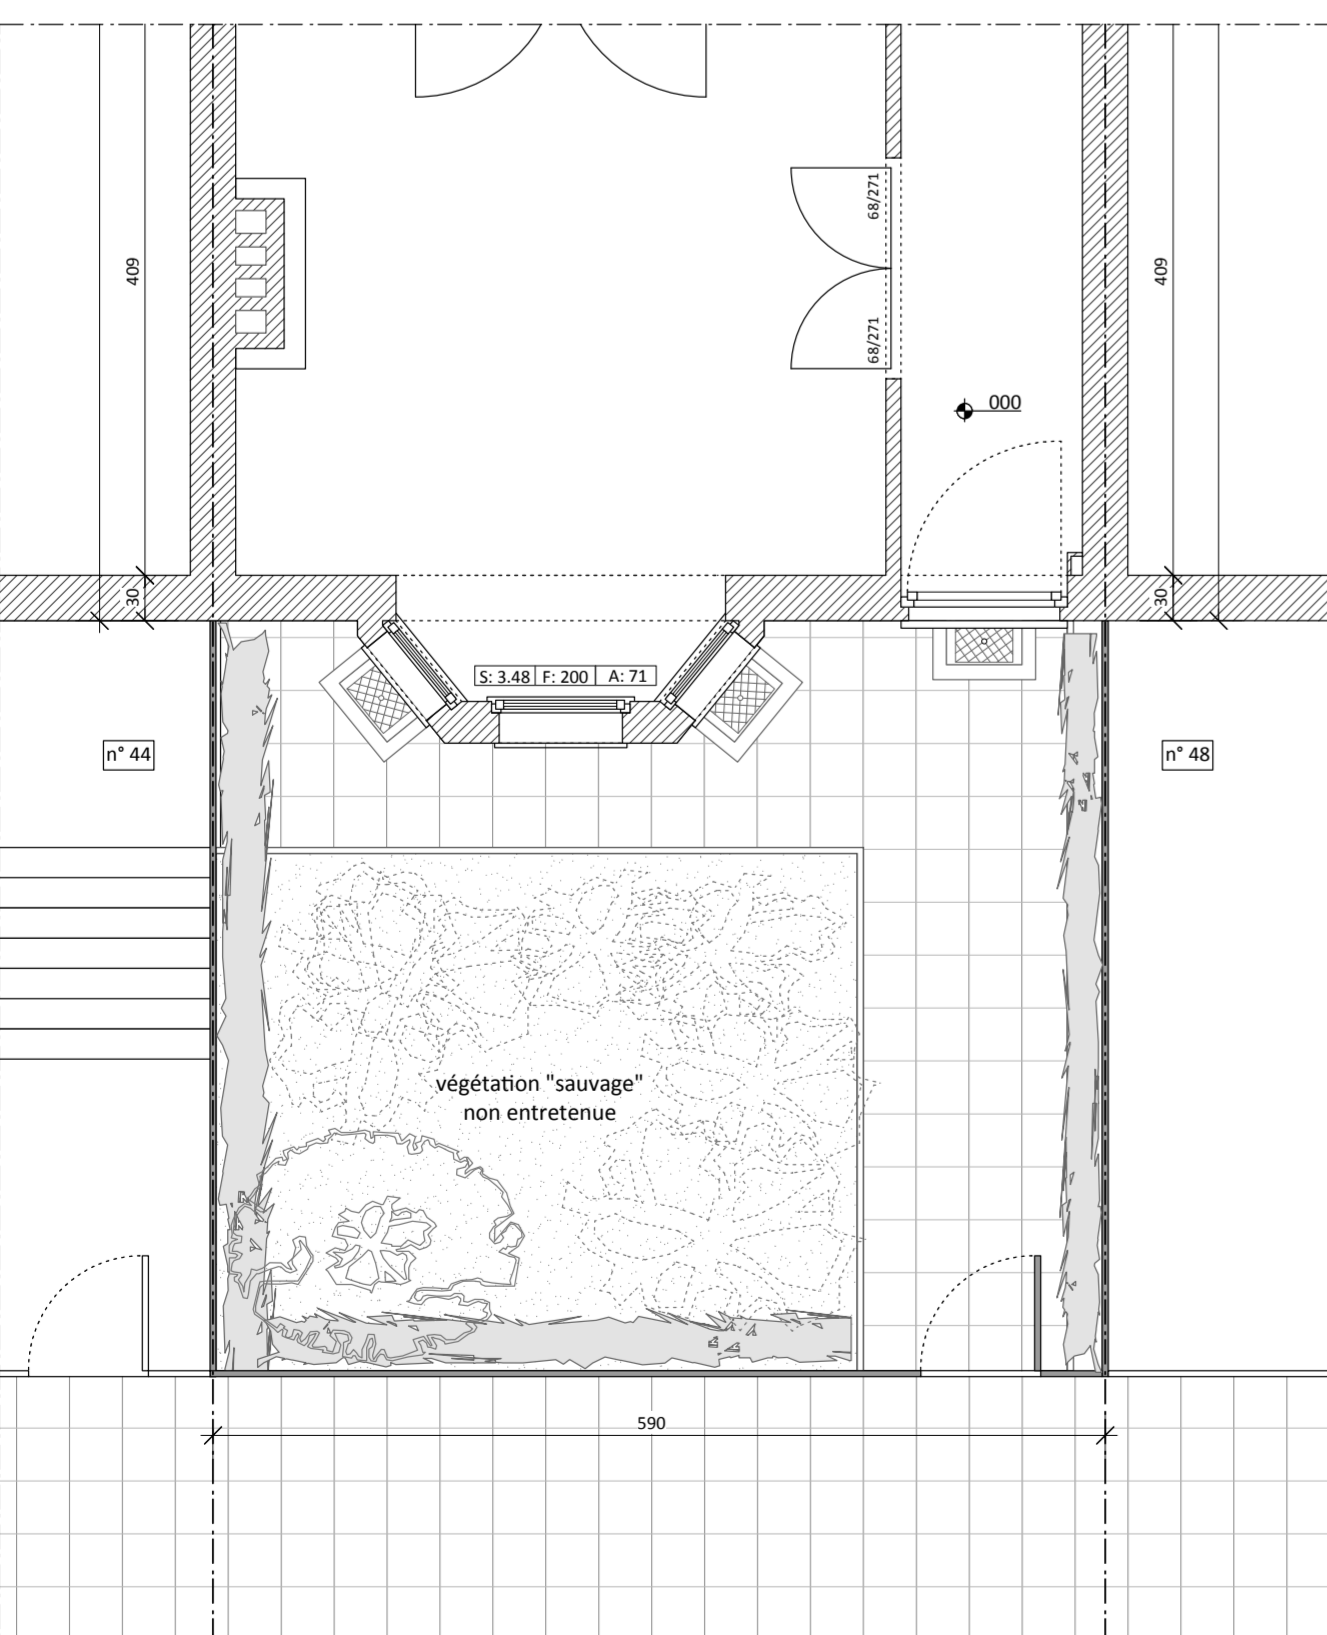

JARDIN AVANT EXISTANT

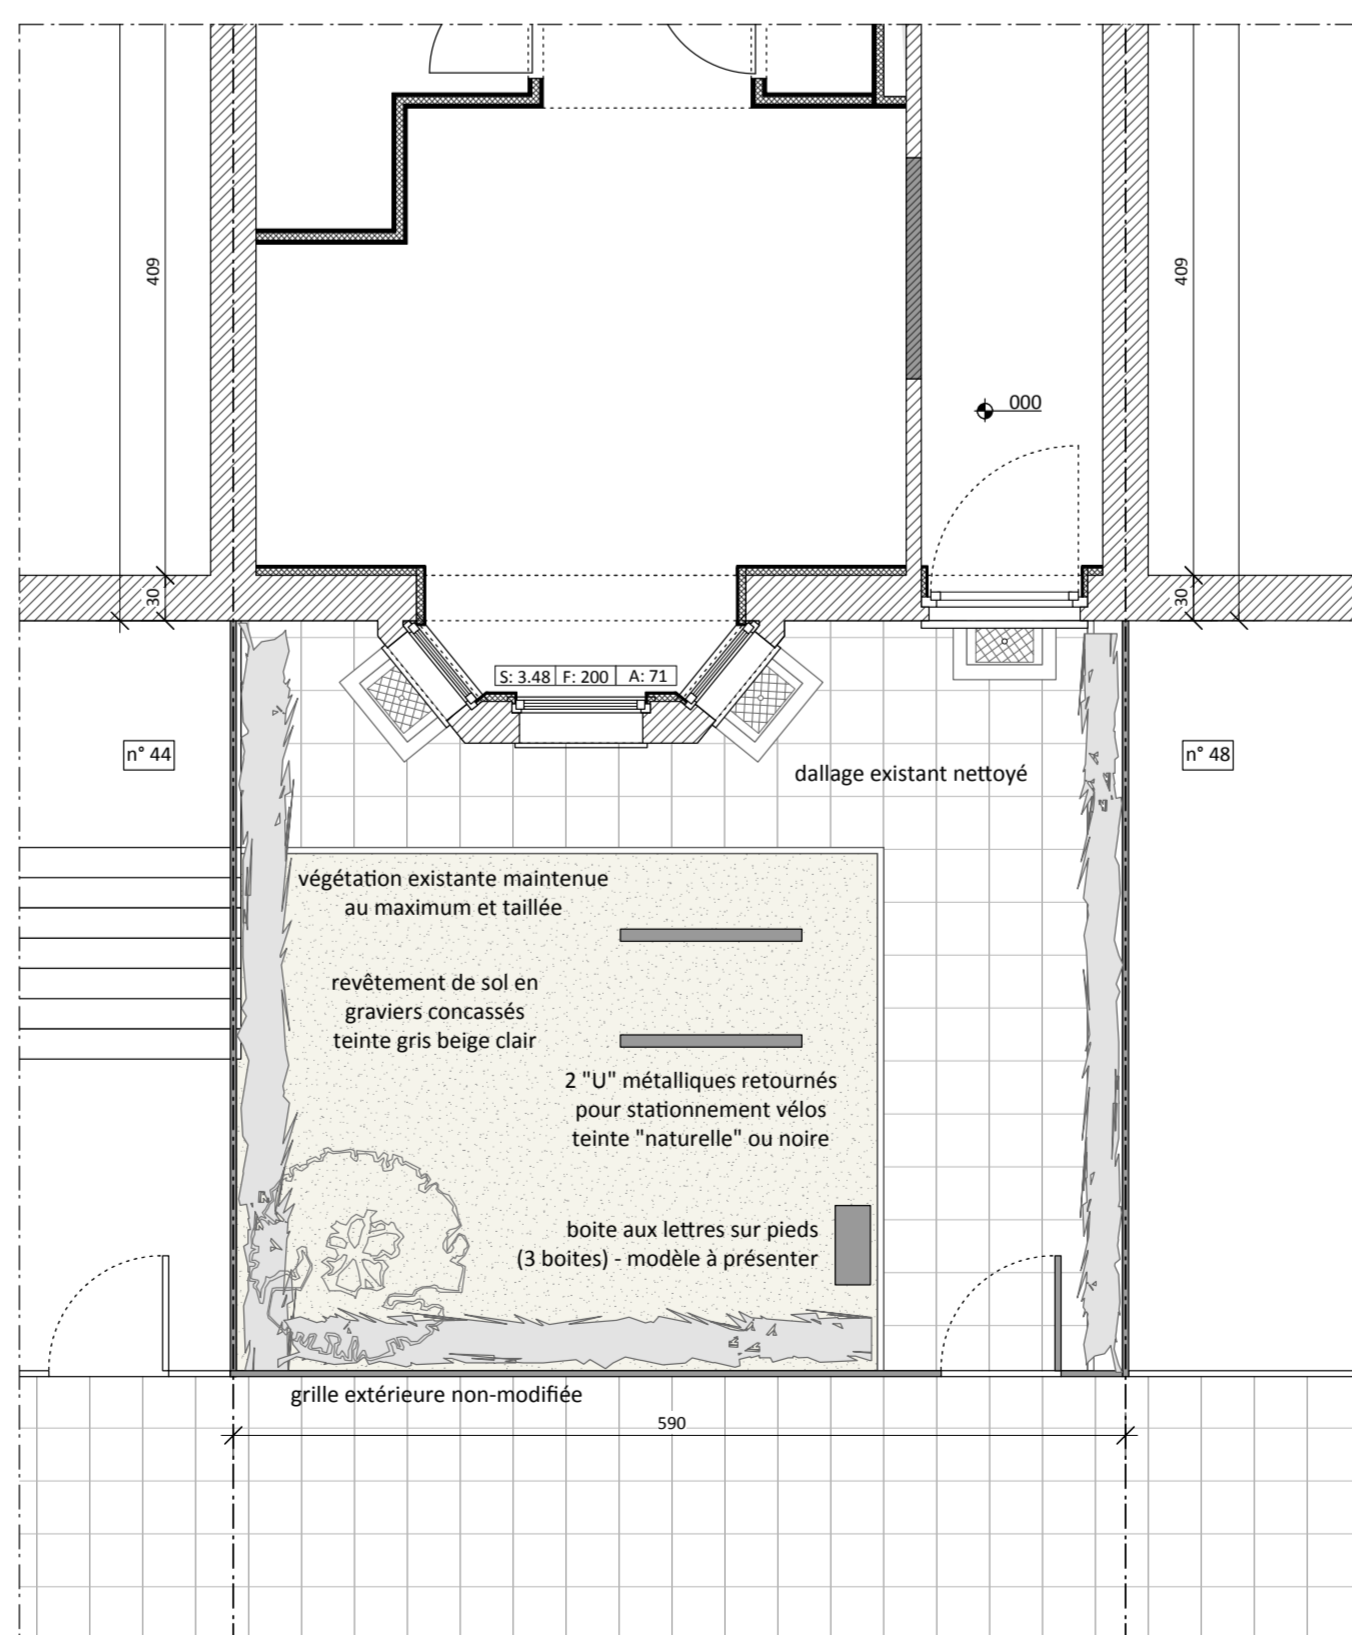

JARDIN AVANT PROJETE