



## **EXECUTION : PLANS PROJETES**


Rénovation d'une maison  
Rue Rogier, 19  
1030 Bruxelles


**maîtres de  
l'ouvrage**  
RENOVASSISTANCE  
Rue du Chimiste, 34-36  
1070 Bruxelles

**architecte**  
Philippe Cuyllits  
Rue Vanderkindere, 263 à 1180 Bruxelles  
tel.: 02/344 47 54 fax: 02/347 19 13  
gsm: 0475/632 475

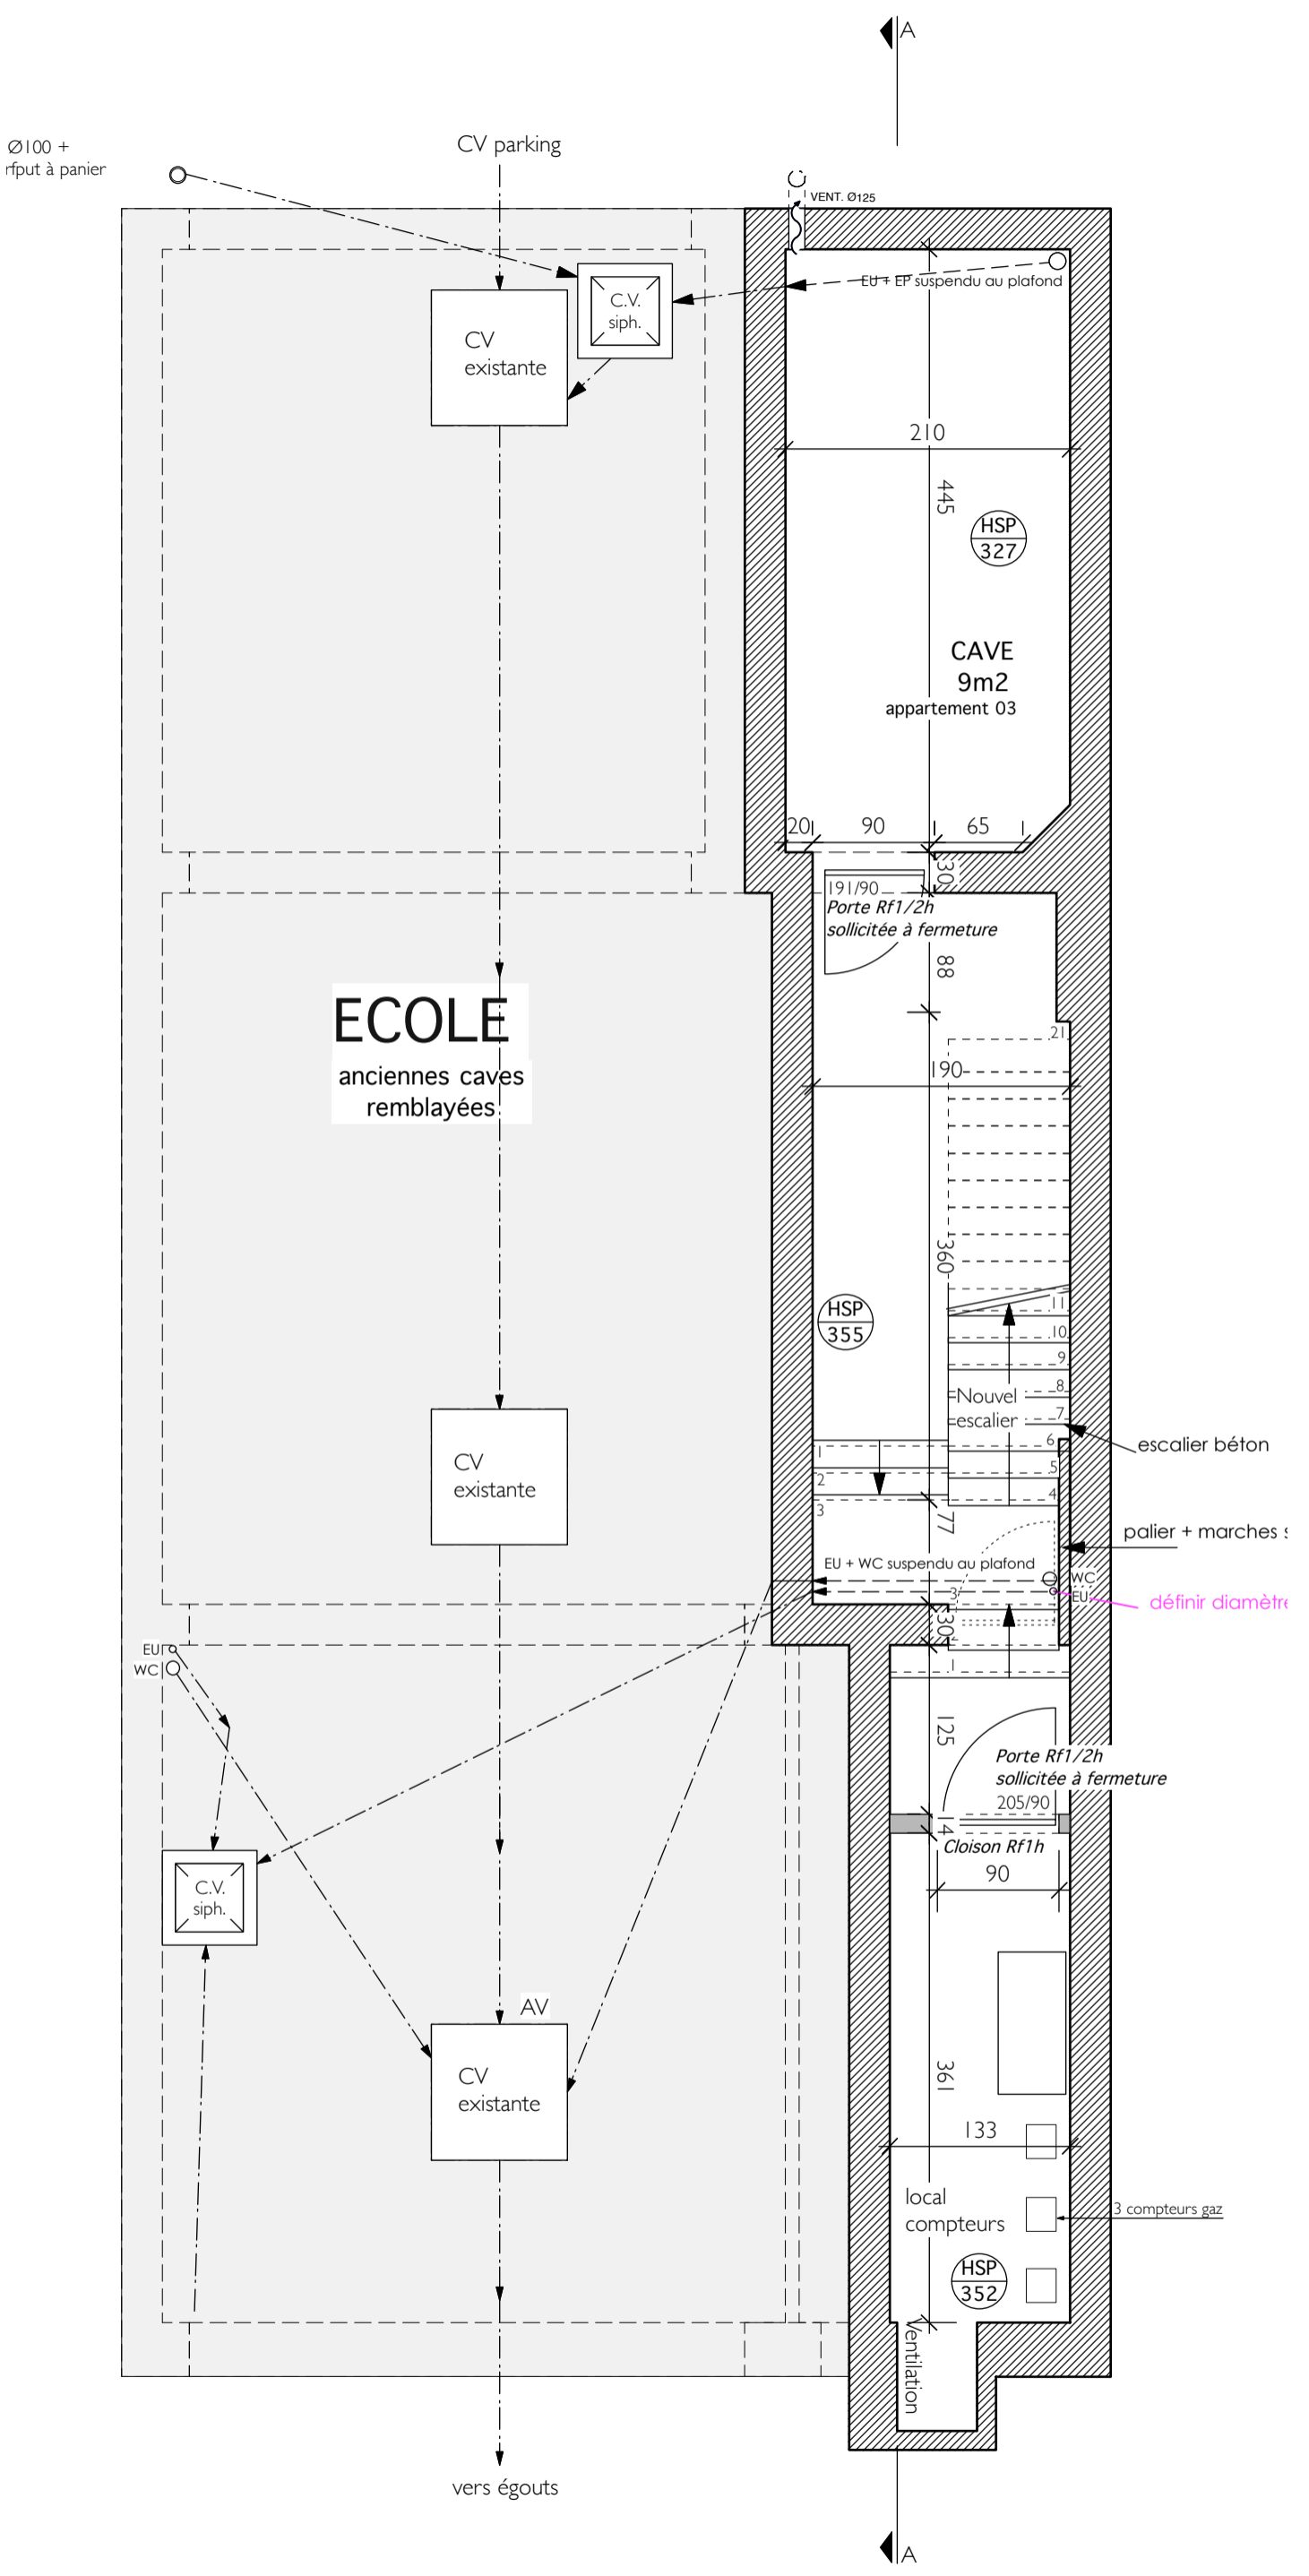

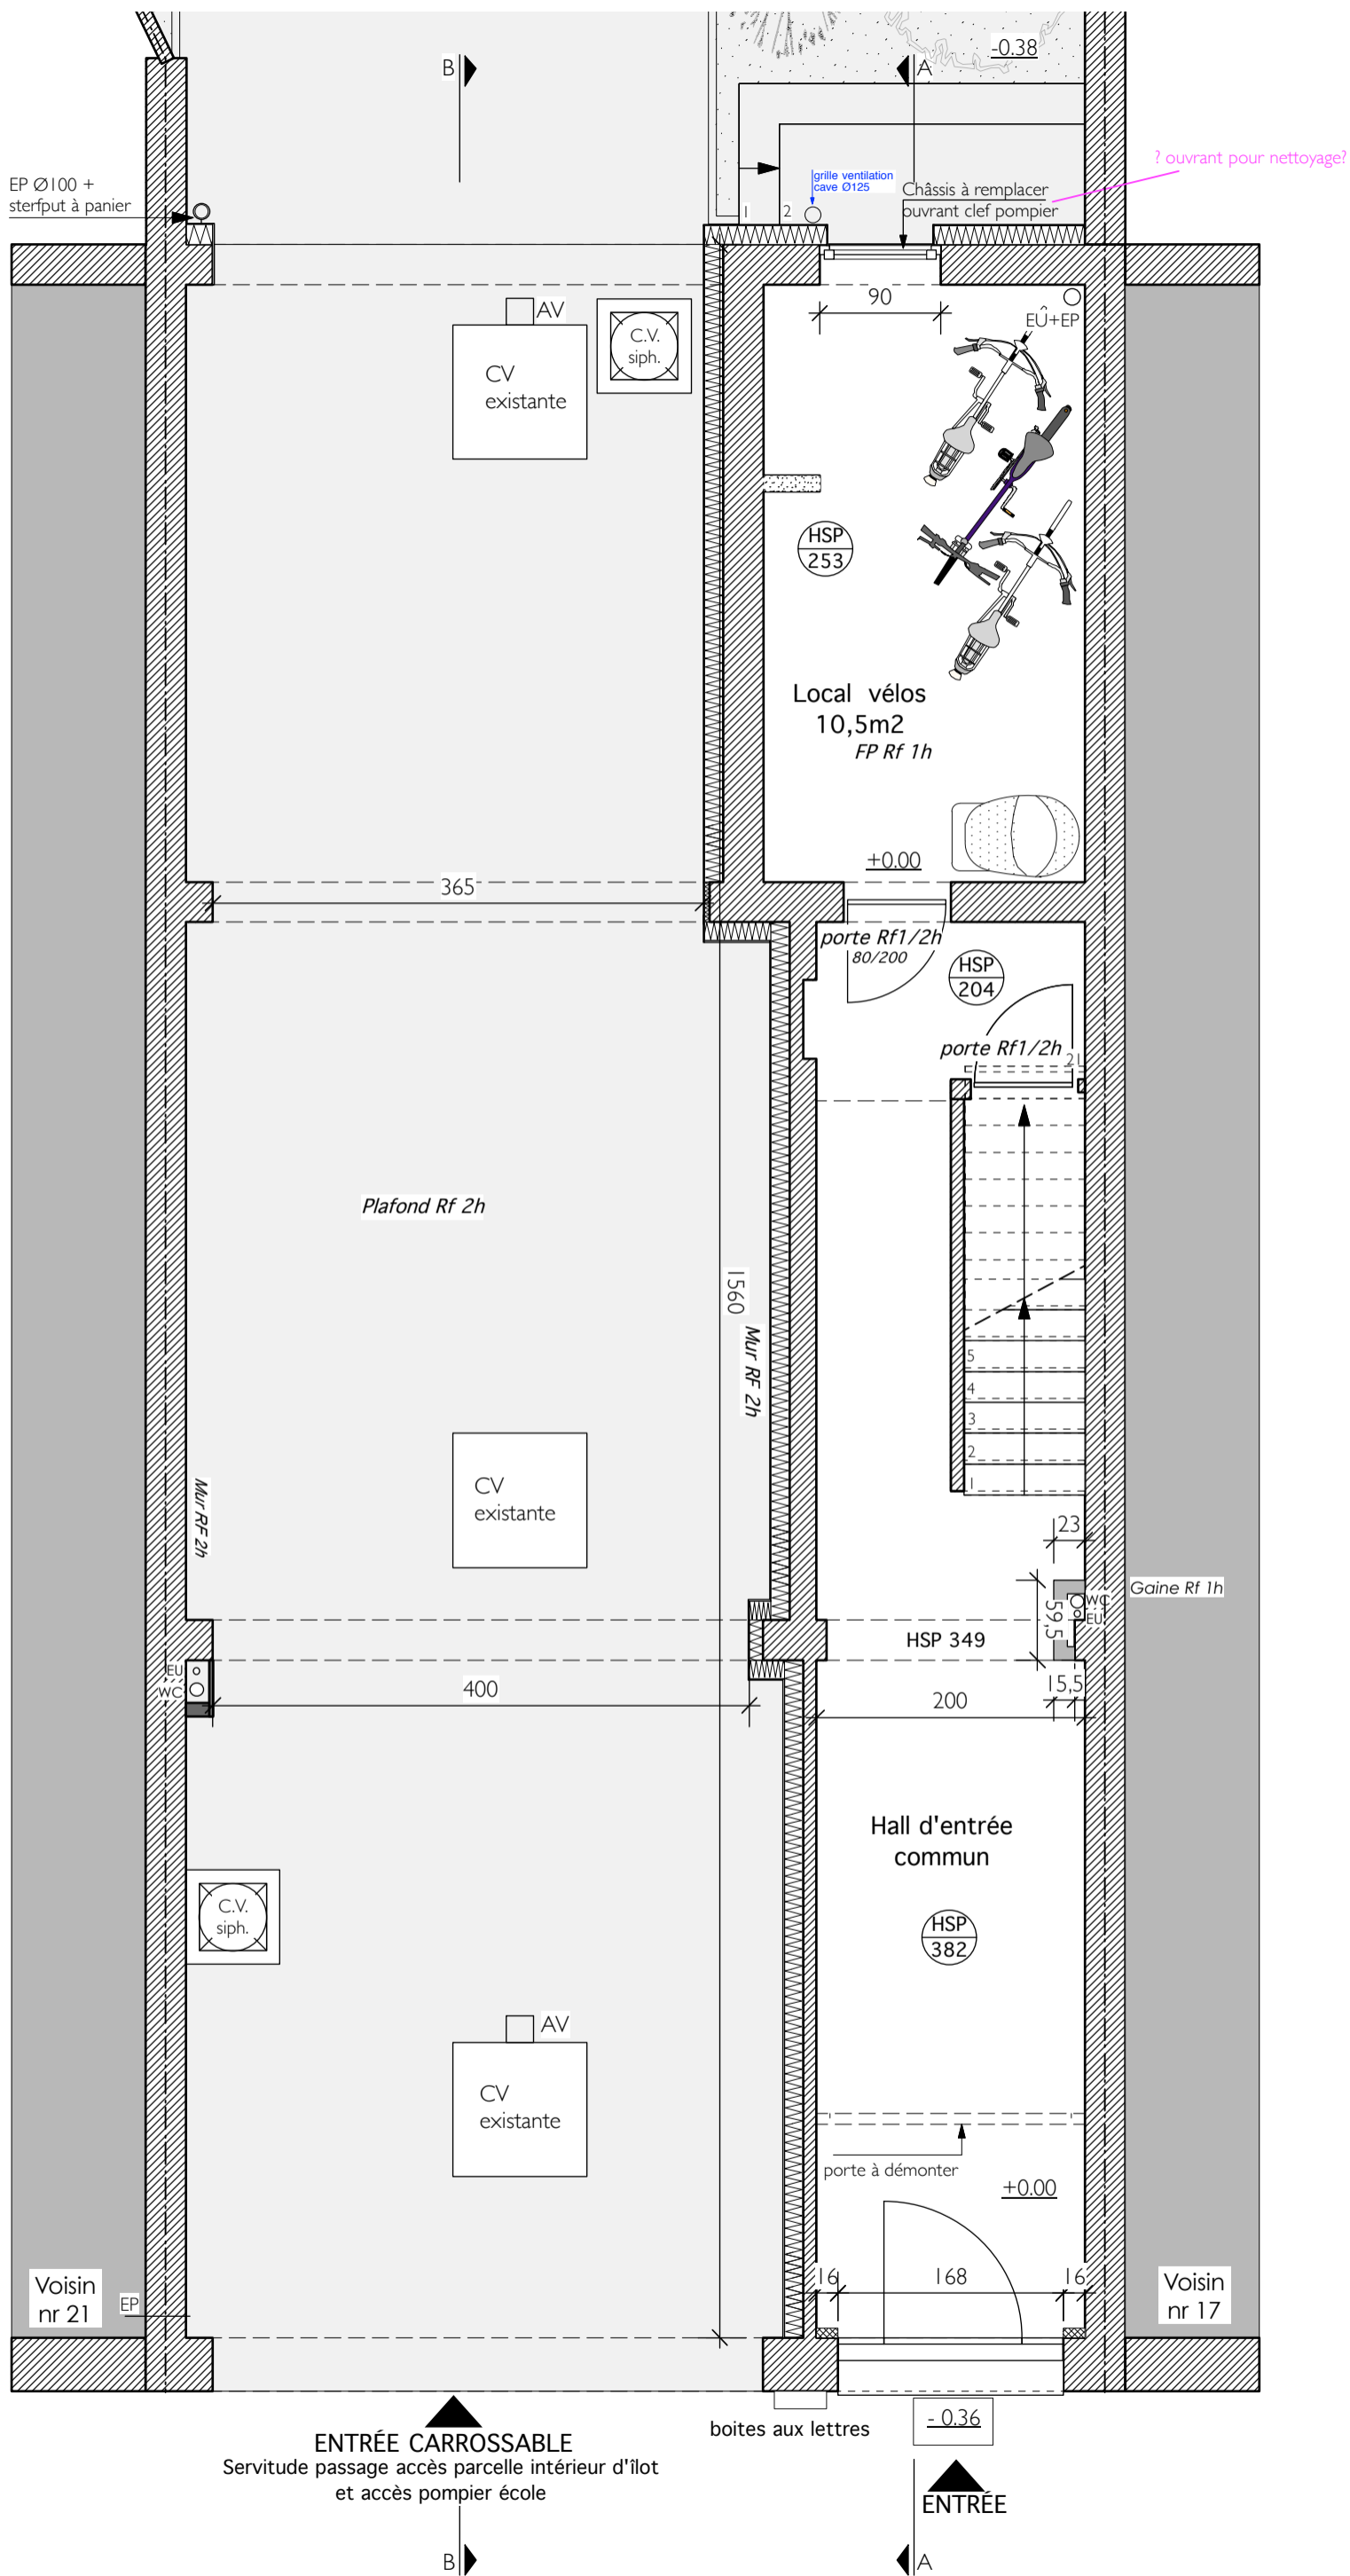

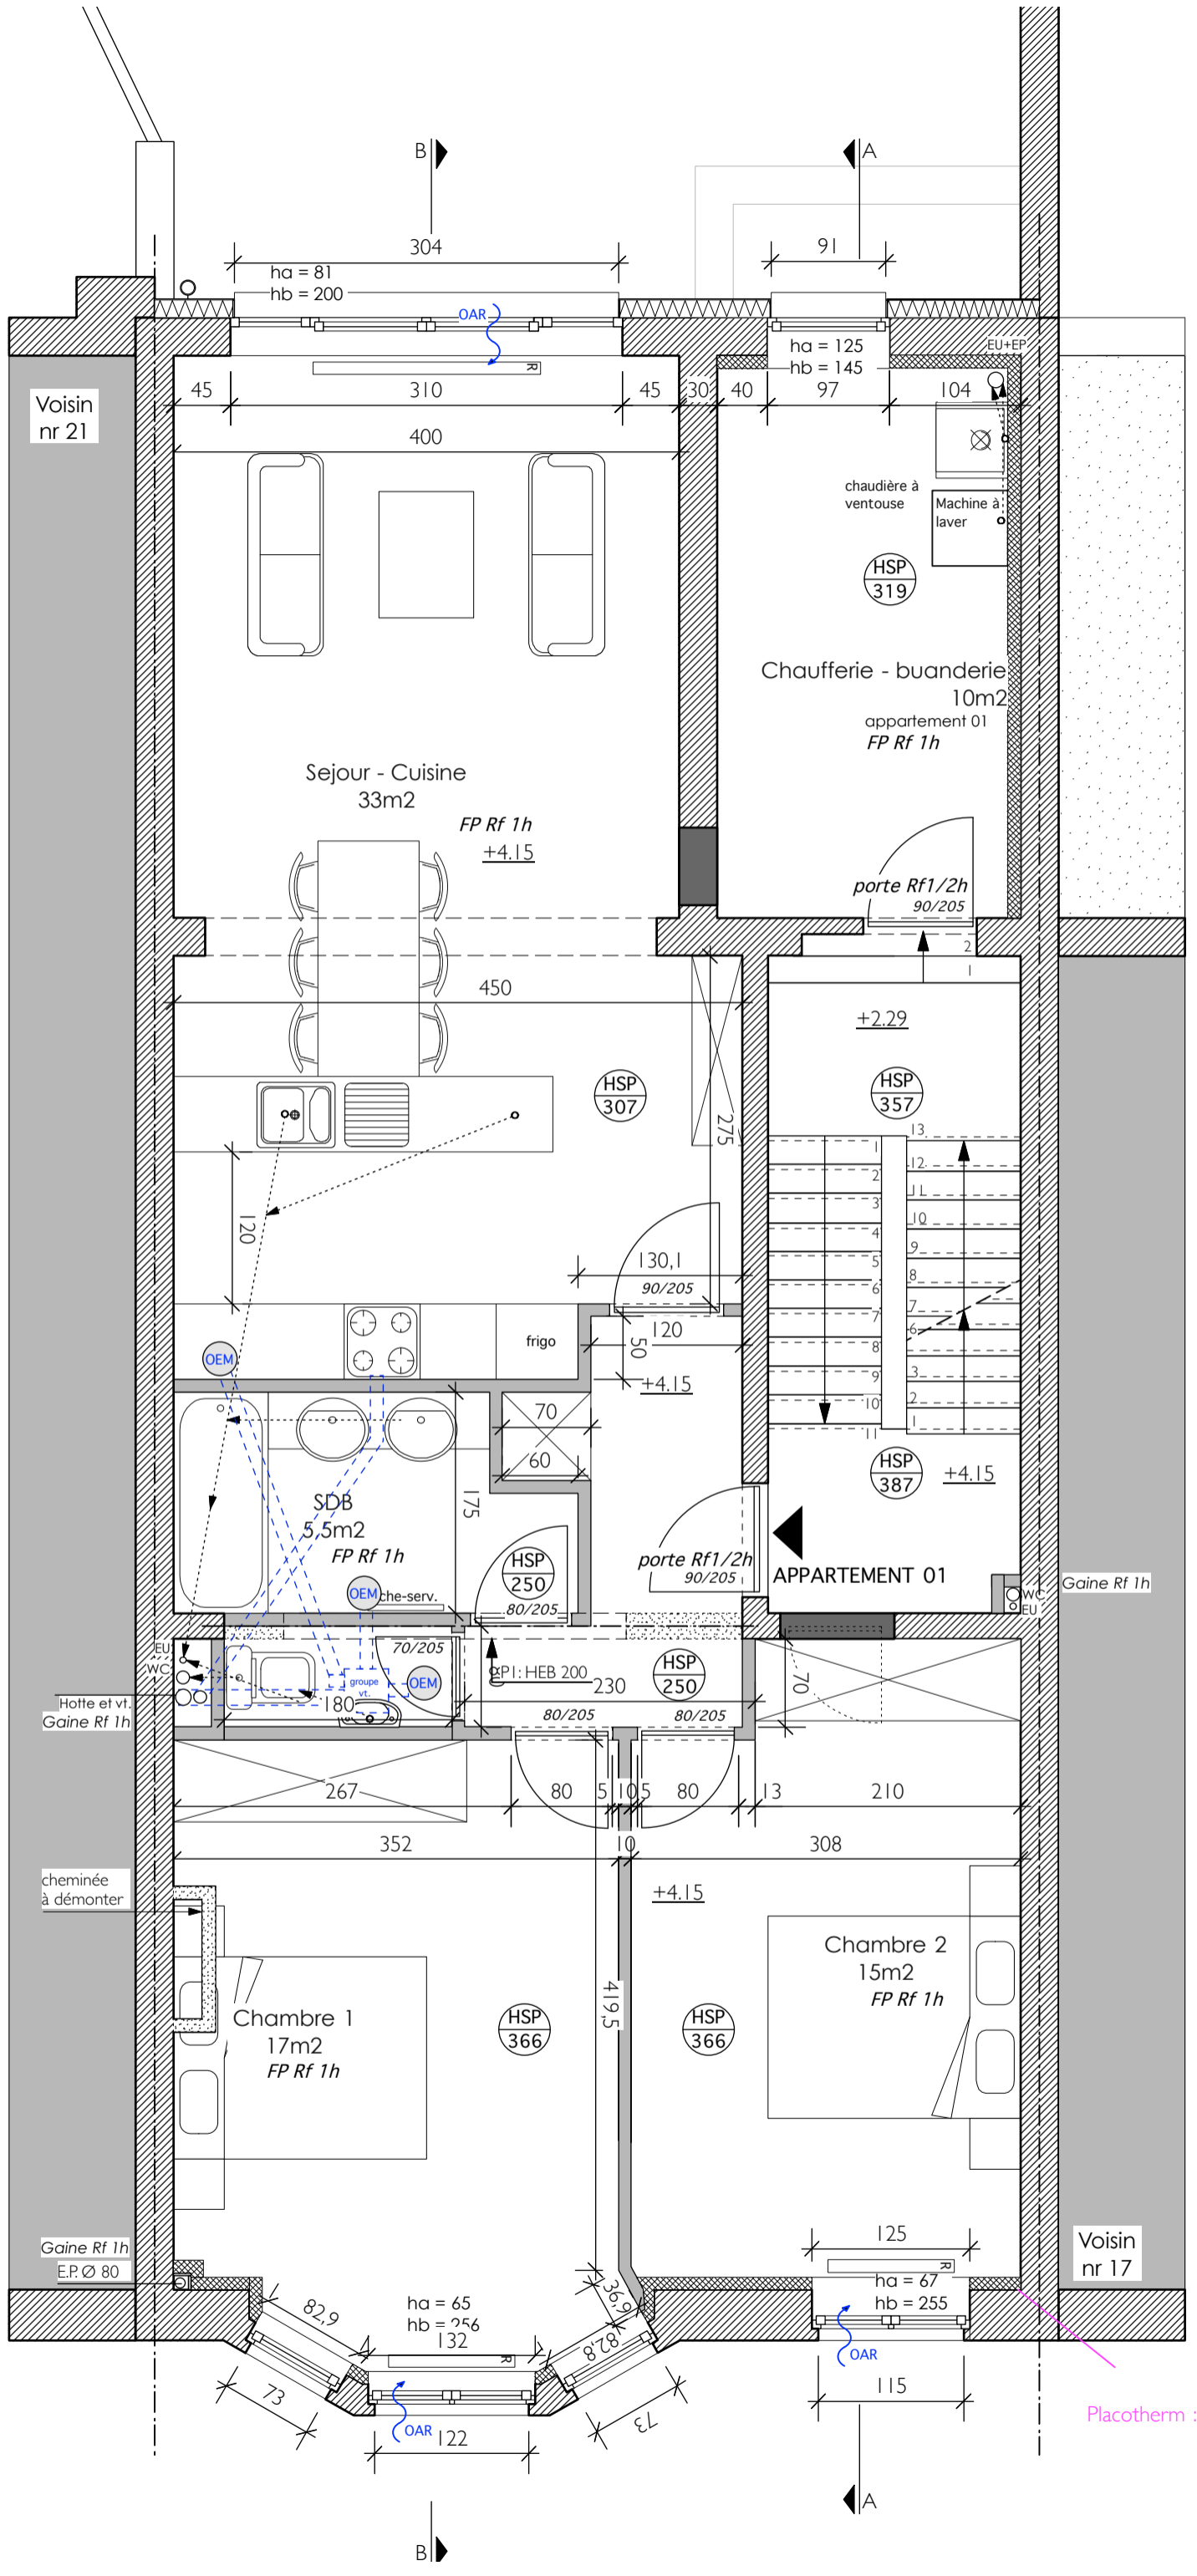

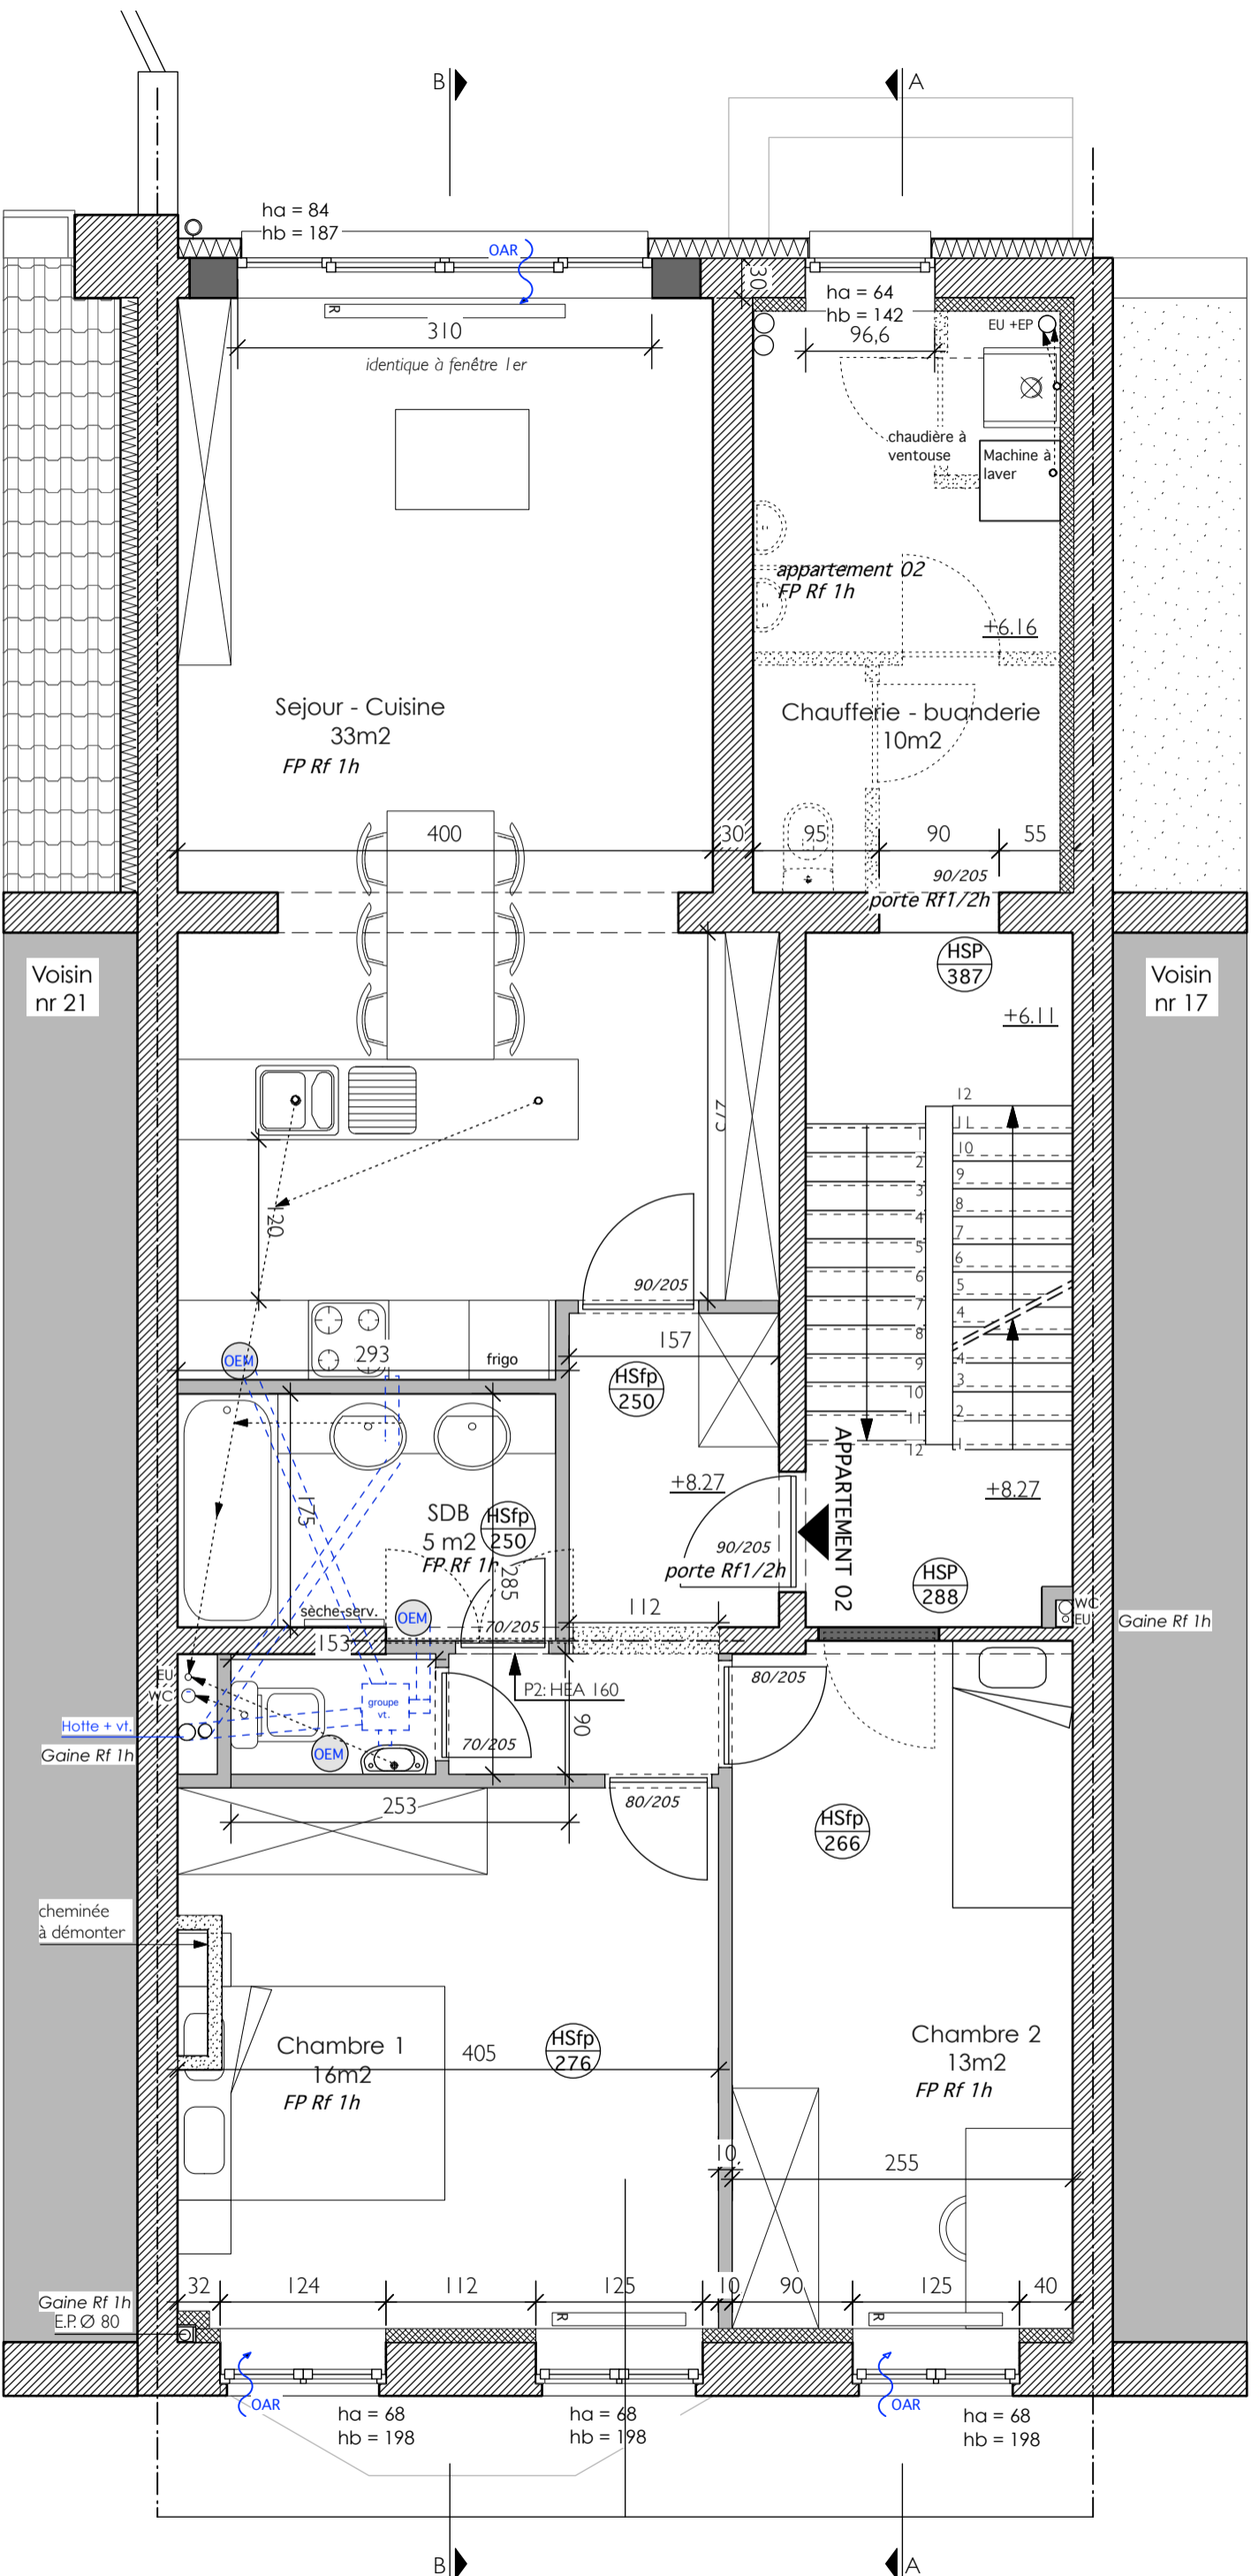

**Rénovation d'une maison**

Rue Rogier, 19

1030 Bruxelles


Cliant: RENOVASSISTANCE



**PLAN**


**2ème étage**

échelle 1/50

Arch: Philippe Cuyllis

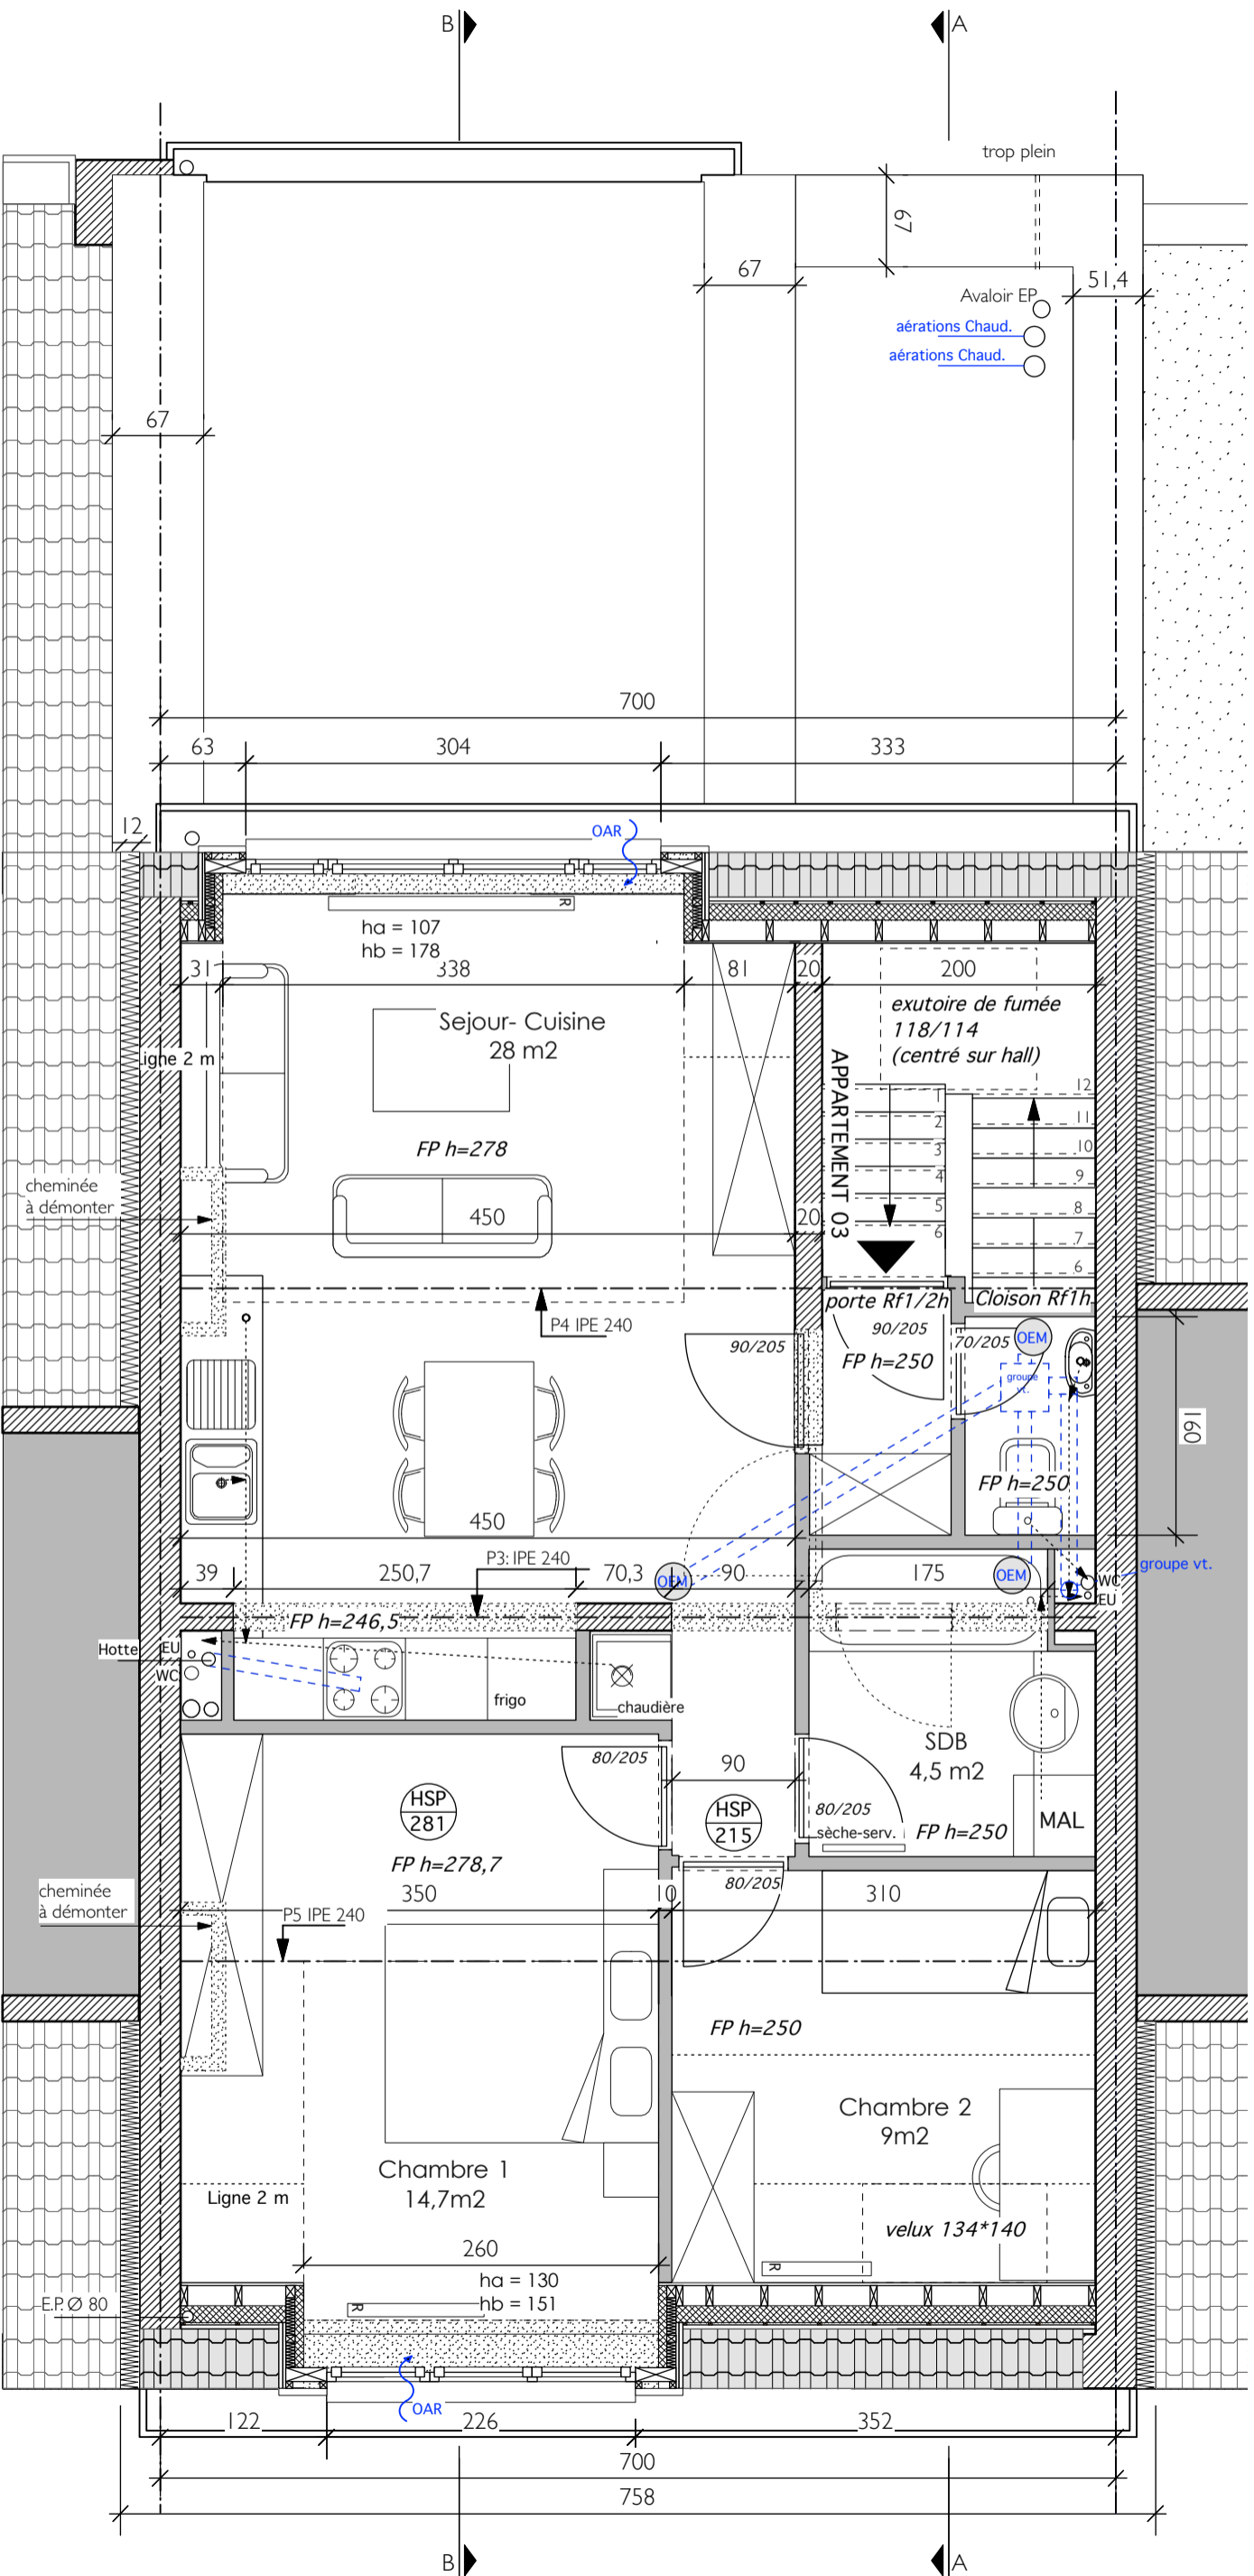

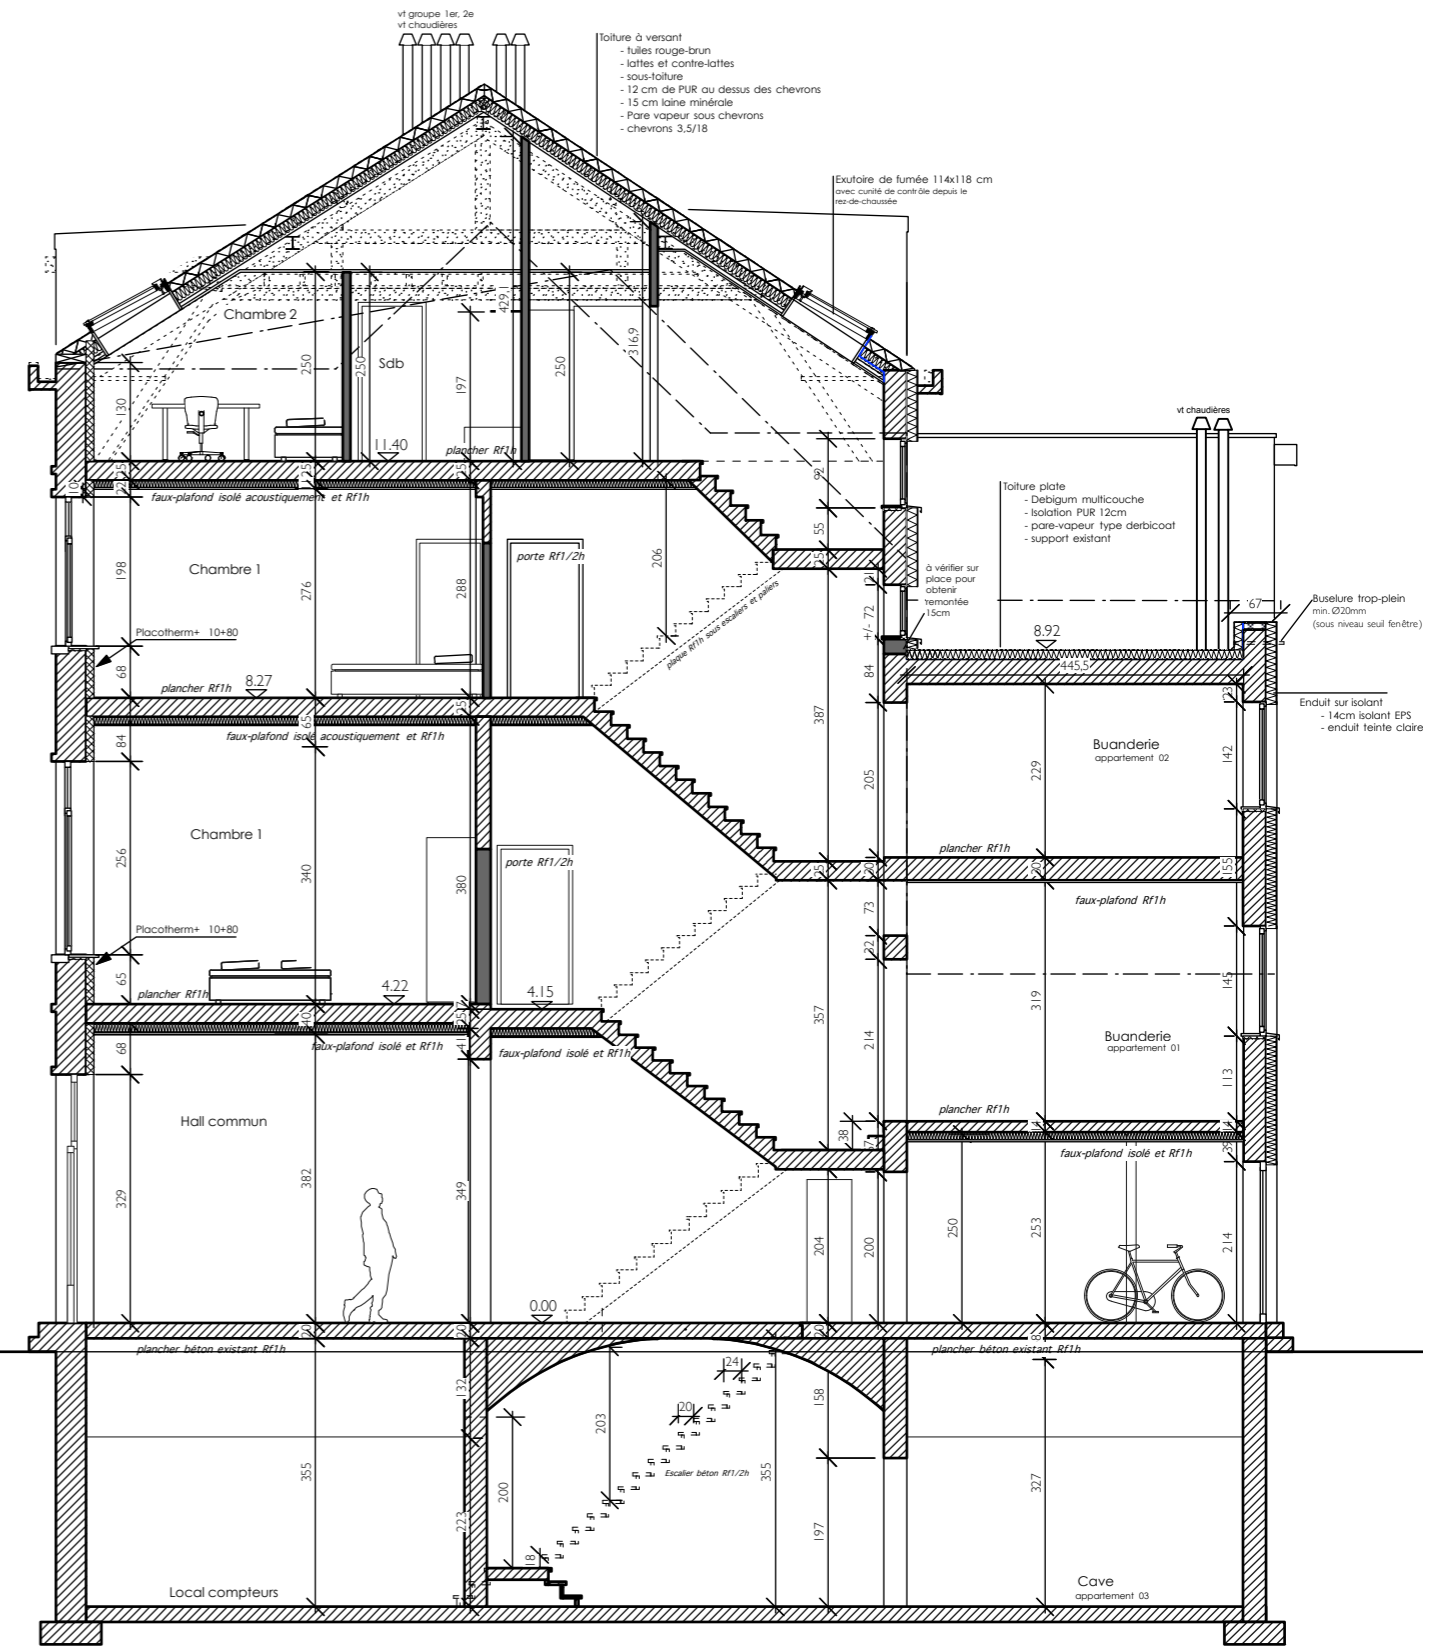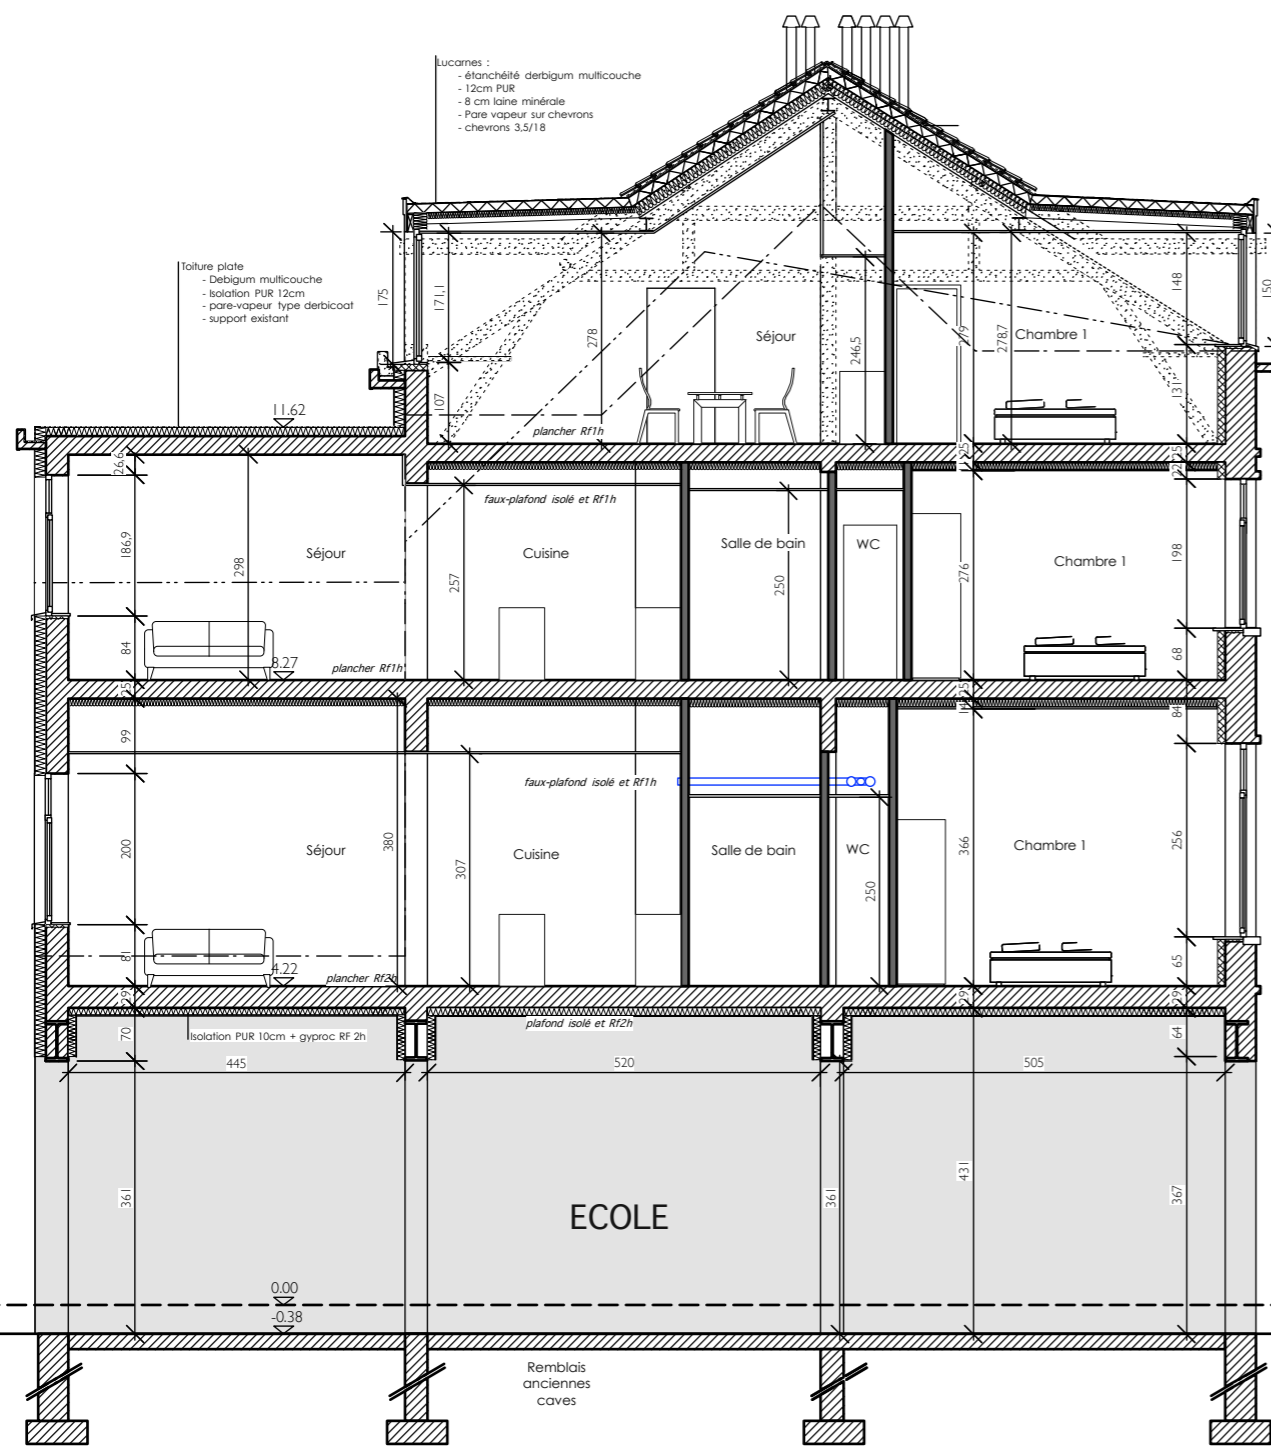

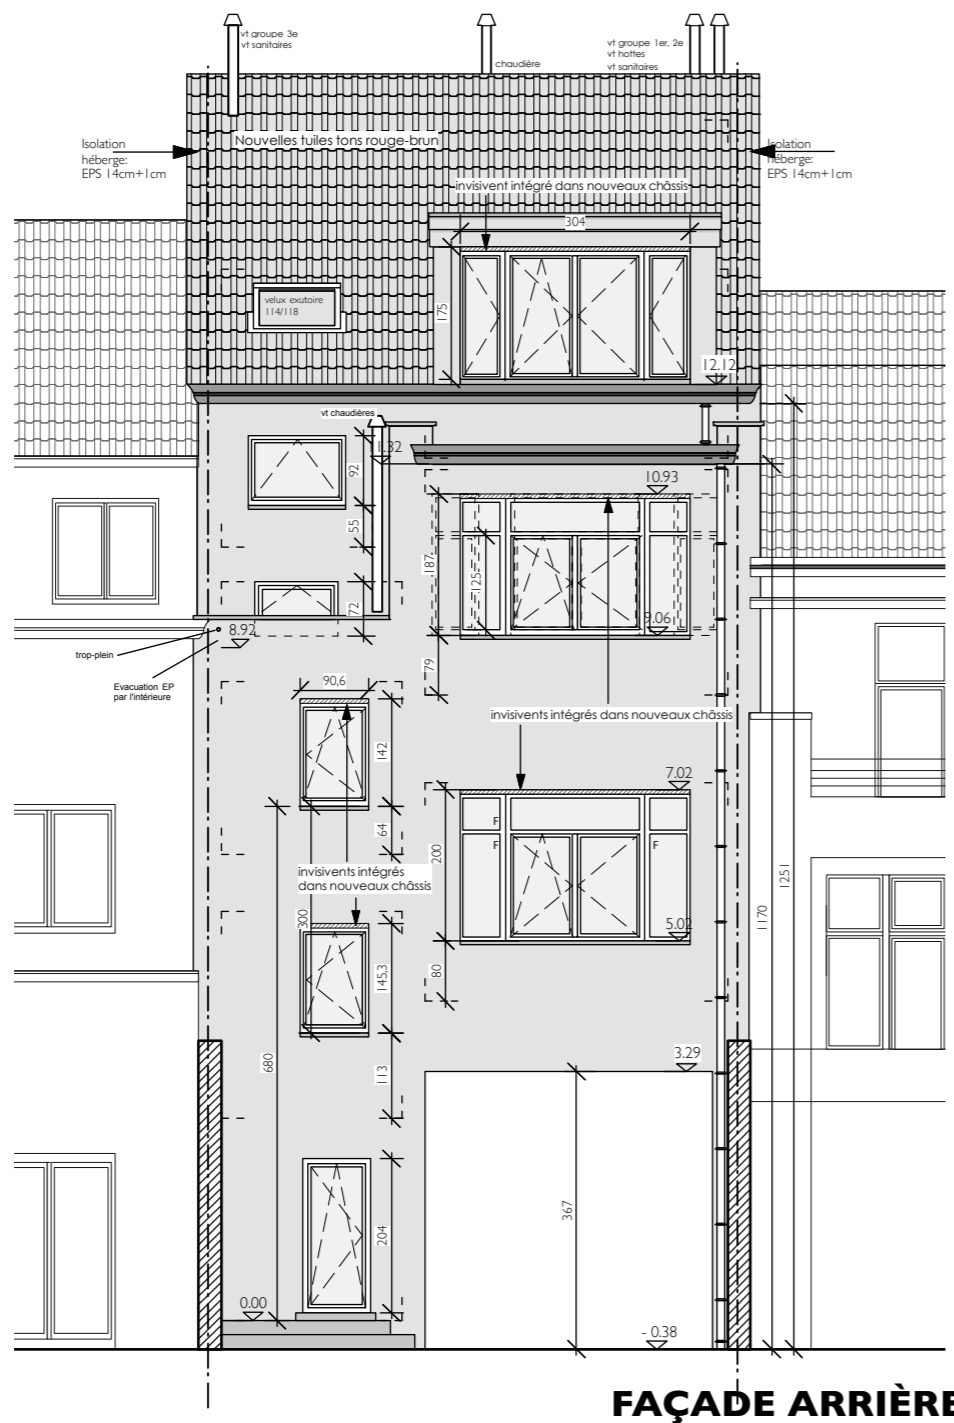

**FAÇADE ARRIÈRE**



**FAÇADE AVANT**

**Rénovation d'une maison**

Rue Rogier, 19  
1030 Bruxelles  
Client: RENOVASSISTANCE

**FAÇADES**

échelle 1/100  
Arch: Philippe Cuyllits