



REZ DE JARDIN

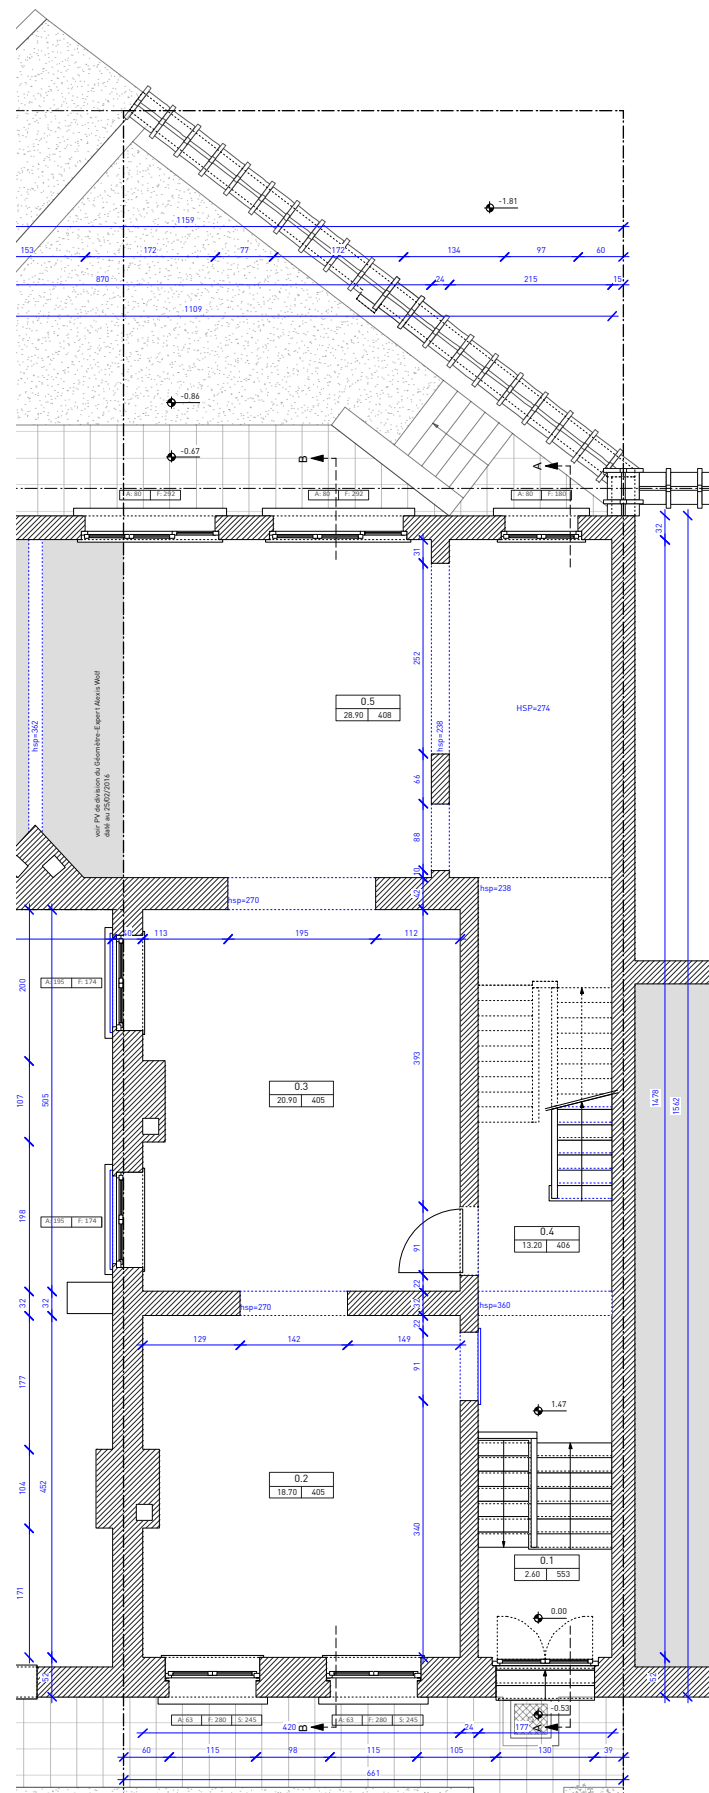

BEL ETAGE

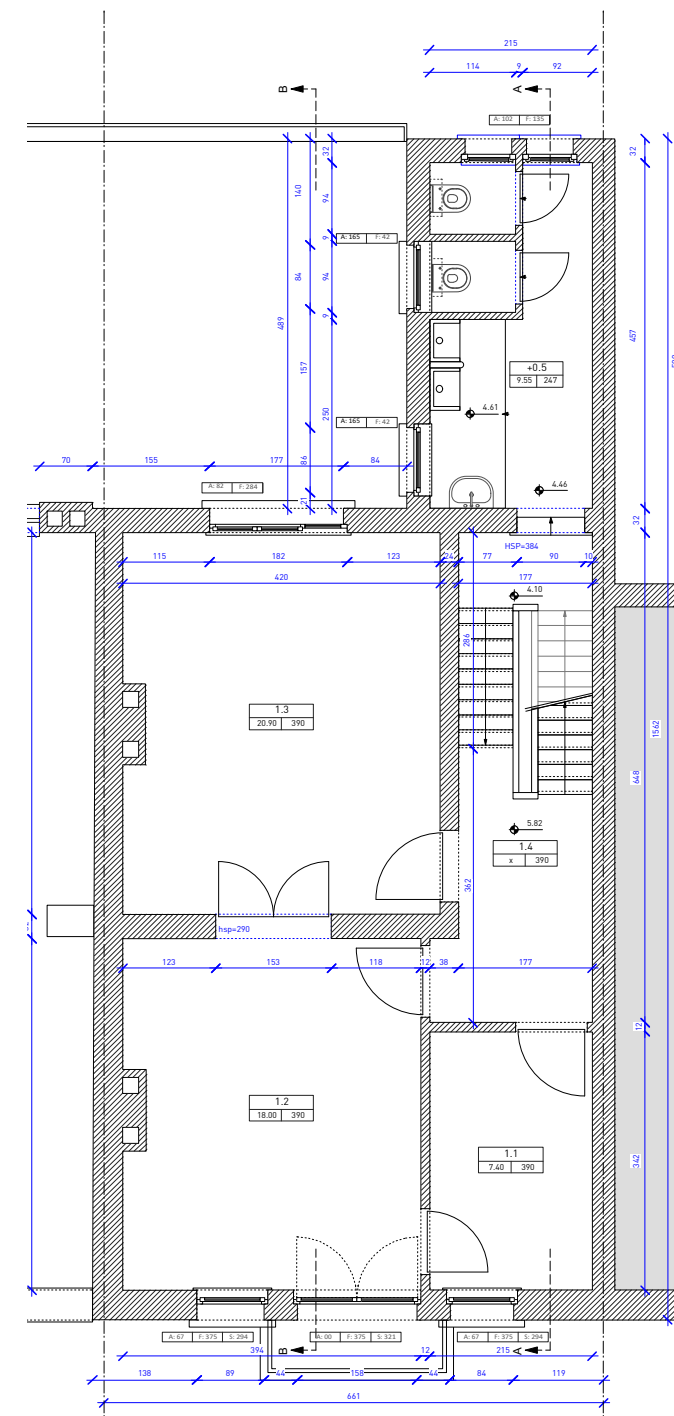

NIVEAU 1

▲ Maître de l'ouvrage

Renovassiance asbl

rue du Chimiste 34-36
bte.10 - 1070 Bruxelles

▲ Architecte

Low-a sprl



rue de la Vallée 20
1050 Ixelles

▲ Projet

ech : 1/100
date : 01.03.2017

situation existante
03.01.2017

Bld. van Haelen 54
1190 Forest

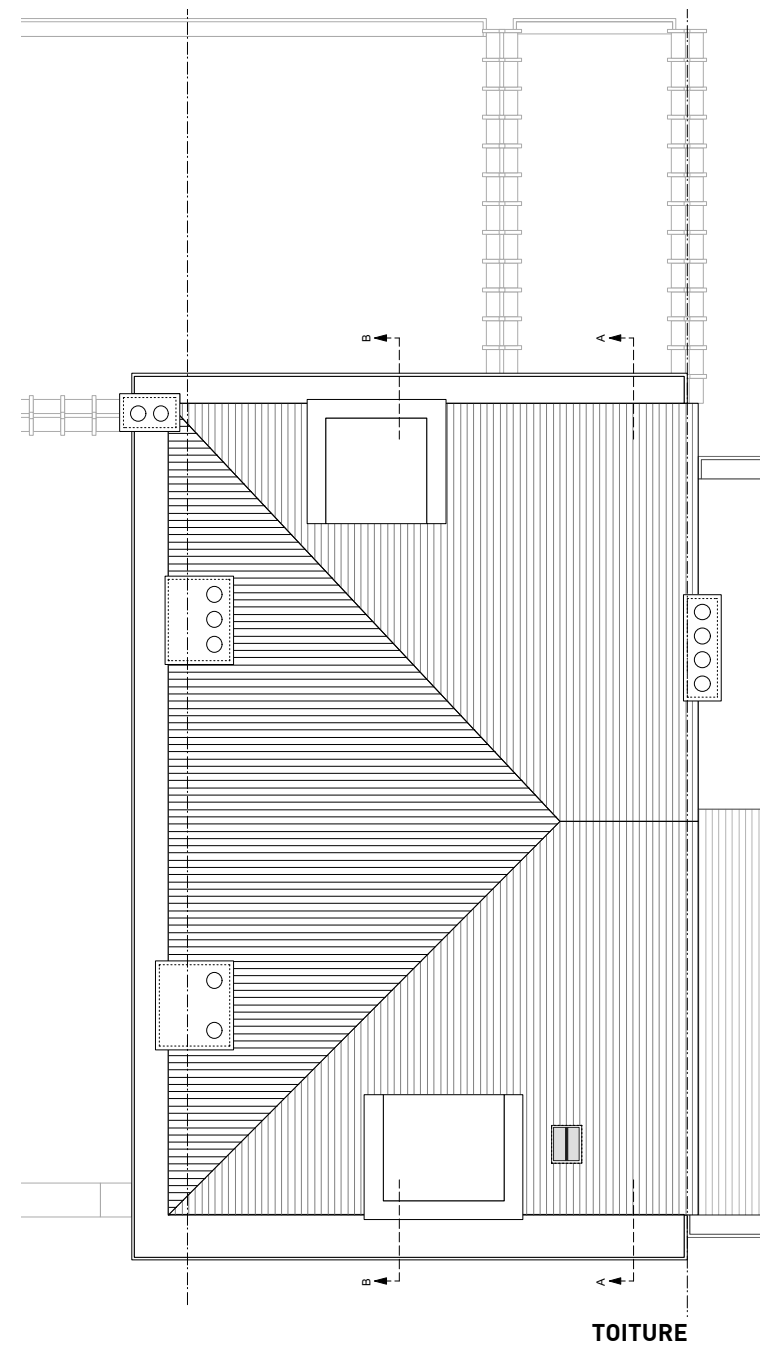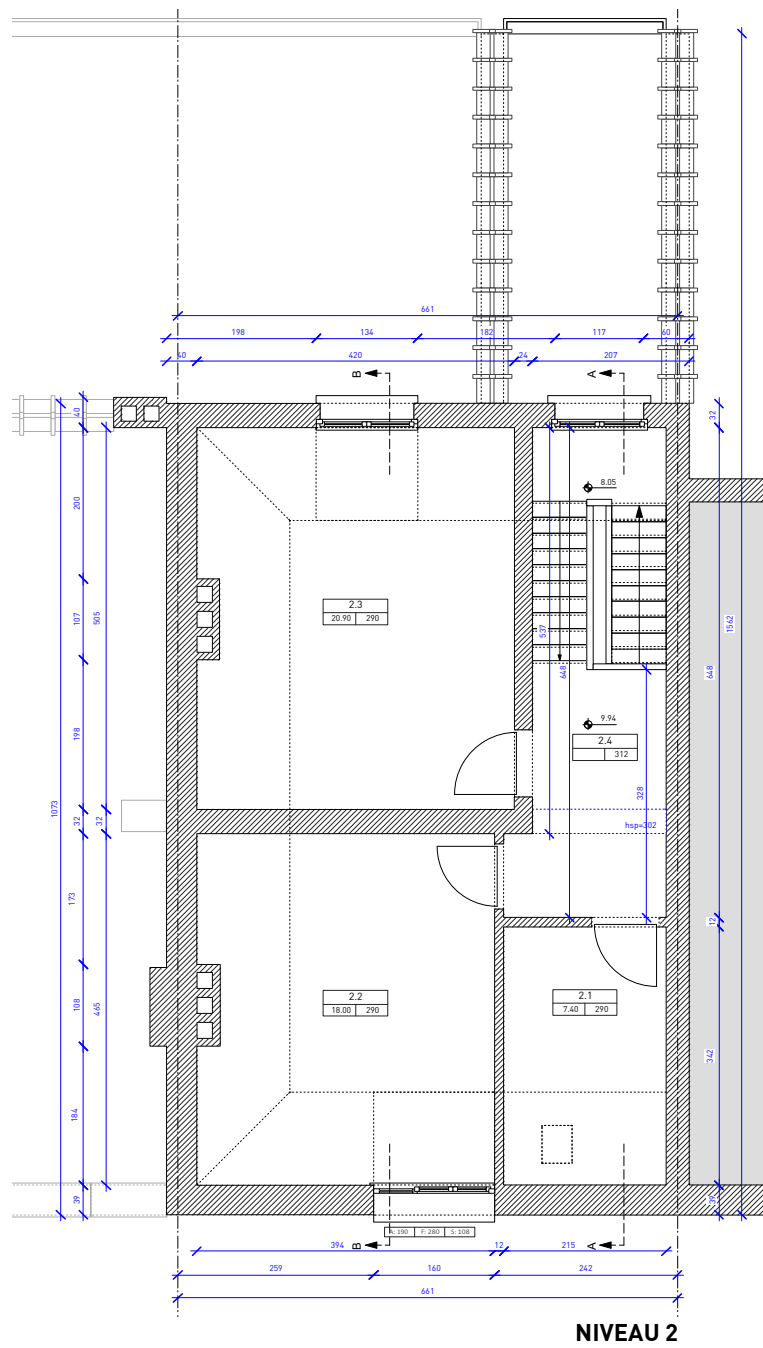

▲ **Maître de l'ouvrage**

Renovassistace asbl
rue du Chimiste 34-36
bte.10 - 1070 Bruxelles

▲ **Architecte**

Low-a sprl
rue de la Vallée 20
1050 Ixelles


▲ **Projet**

ech : 1/100
date : 01.03.2017

situation existante
03.01.2017
Bld. van Haelen 54
1190 Forest



FACADE AVANT

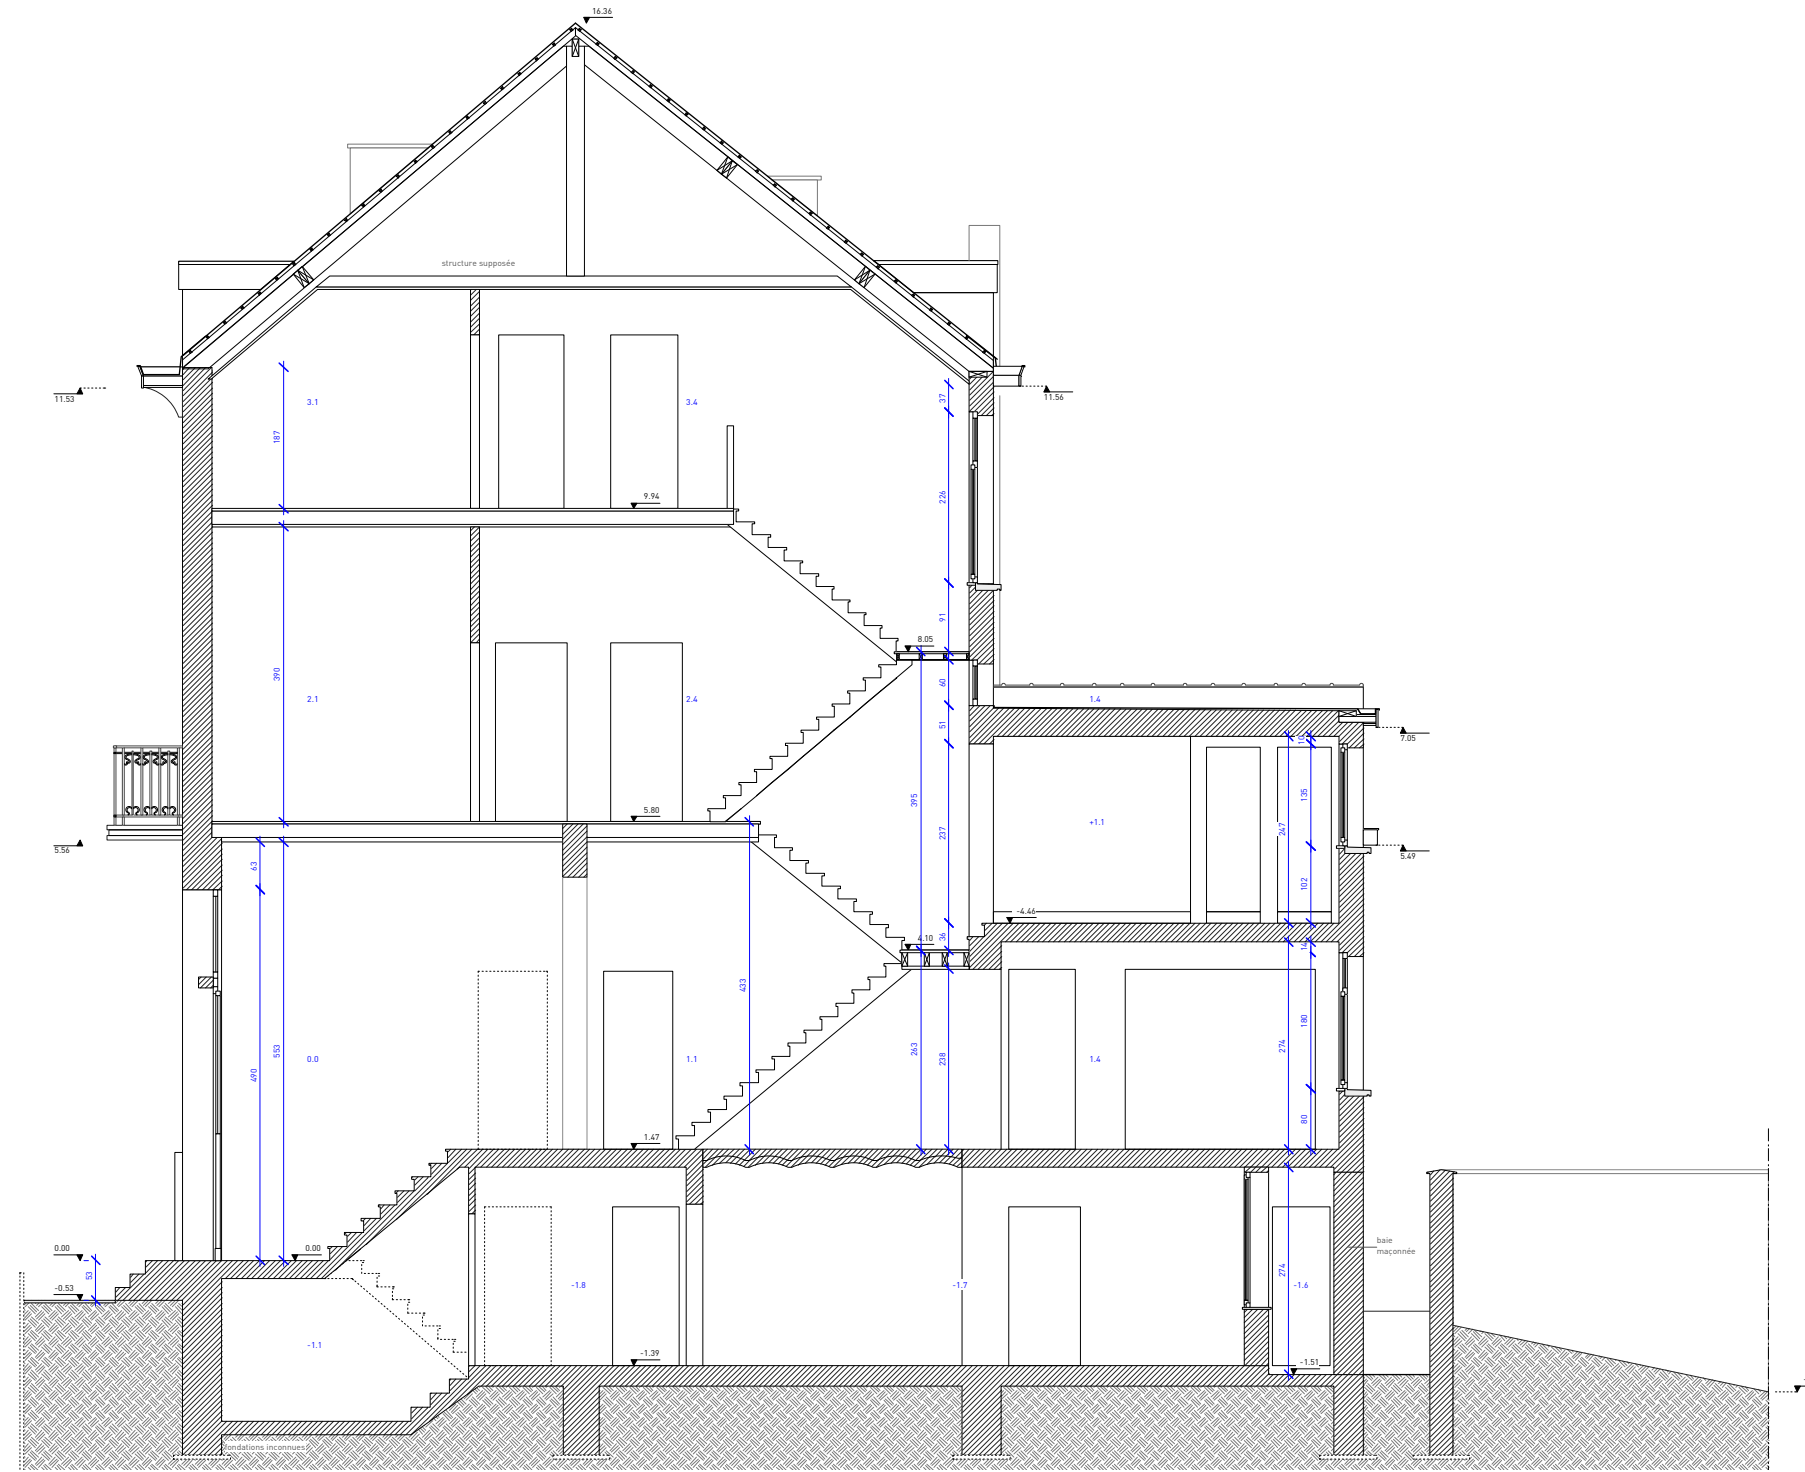

COUPE AA

▲ Maître de l'ouvrage

Renovassistance asbl

▲ Architecte

Low-a sprl

▲ Projet

situation existante
03.01.2017

rue du Chimiste 34-36
bte.10 - 1070 Bruxelles

rue de la Vallée 20
1050 Ixelles


ech : 1/100
date : 01.03.2017

Bld. van Haelen 54
1190 Forest





FACADE ARRIERE

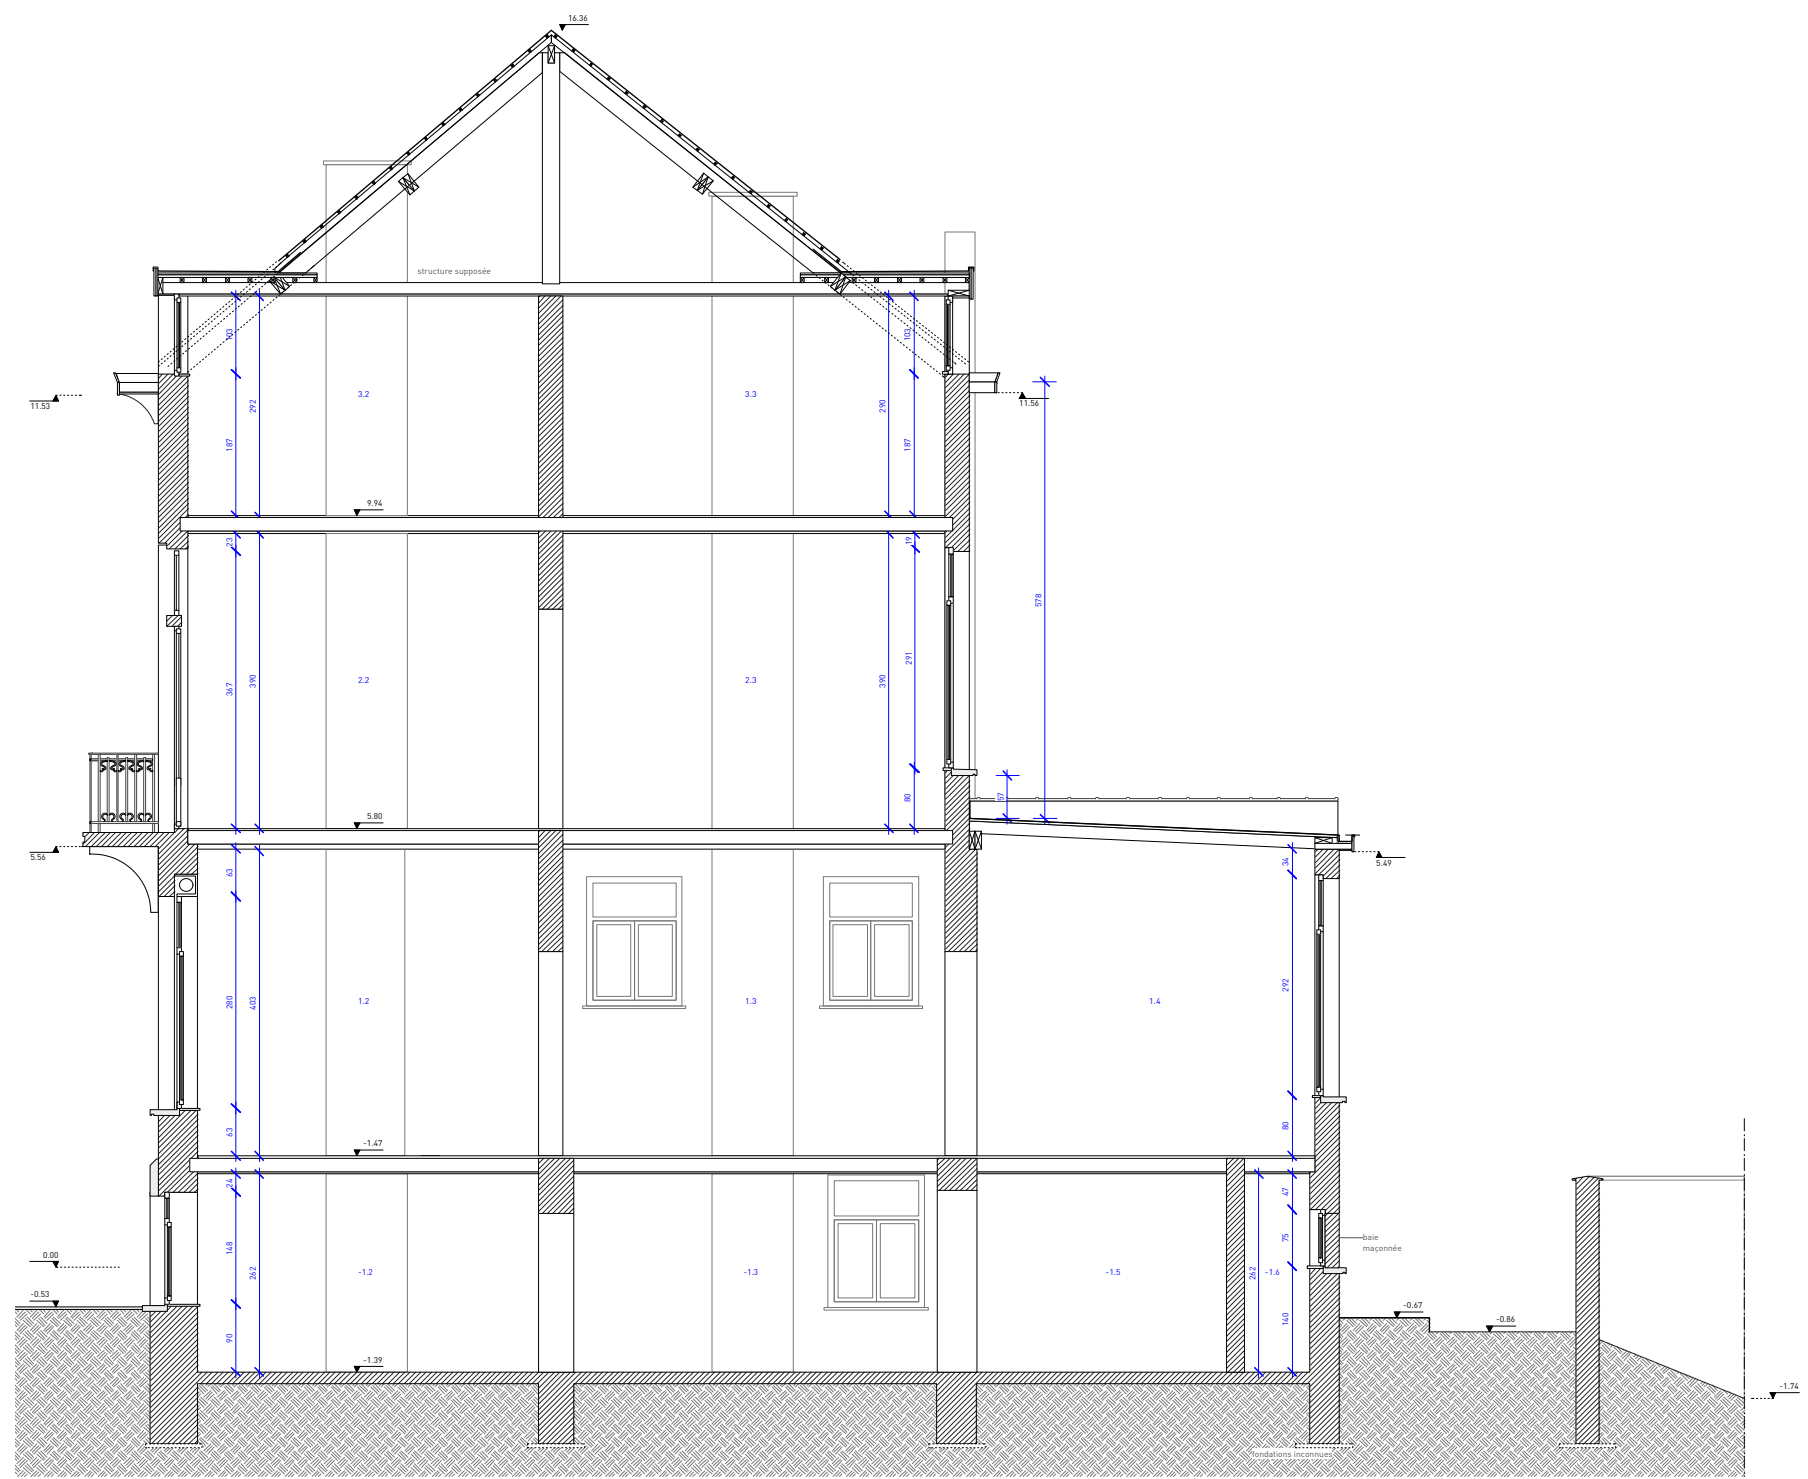

COUPE BB

▲ Maître de l'ouvrage

Renovassistance asbl

rue du Chimiste 34-36
bte.10 - 1070 Bruxelles

▲ Architecte

Low-a sprlt


rue de la Vallée 20
1050 Ixelles

▲ Projet

ech : 1/100
date : 01.03.2017

situation existante
03.01.2017

Bld. van Haelen 54
1190 Forest

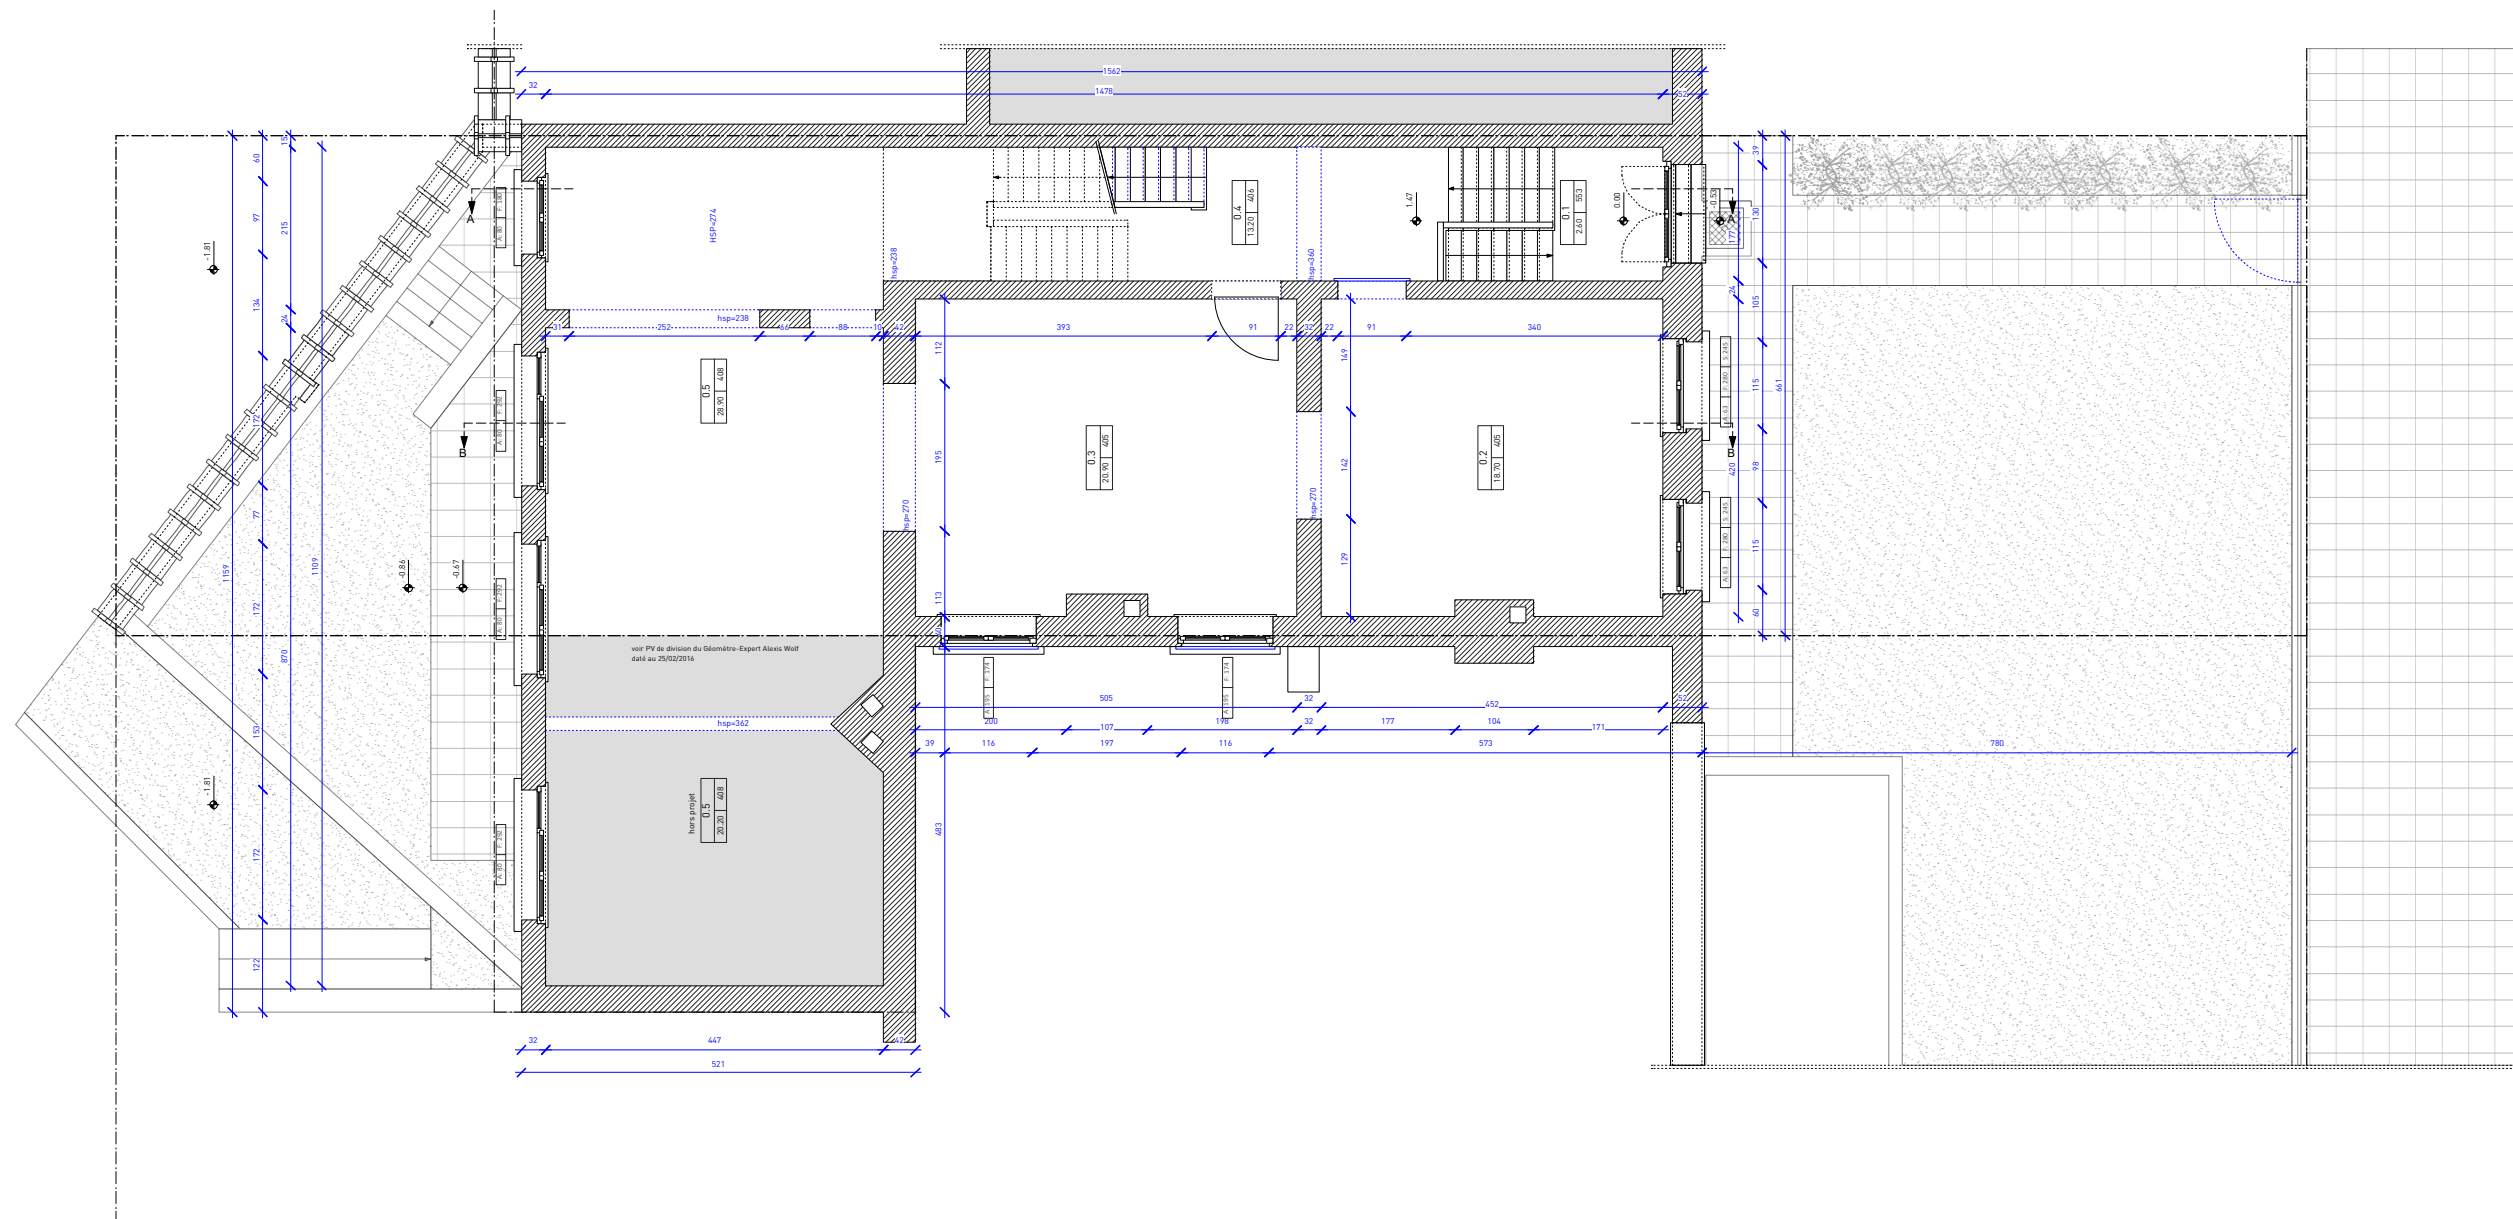

PLAN BEL-ETAGE ET AMENAGEMENTS EXTERIEURS 1/100

▲ **Maître de l'ouvrage**

Renovassistance asbl

rue du Chimiste 34-36
bte.10 - 1070 Bruxelles

▲ **Architecte**

Low-a sprlt


rue de la Vallée 20
1050 Ixelles

▲ **Projet**


ech : 1/100
date : 01.03.2017

situation existante
03.01.2017


Bld. van Haelen 54
1190 Forest

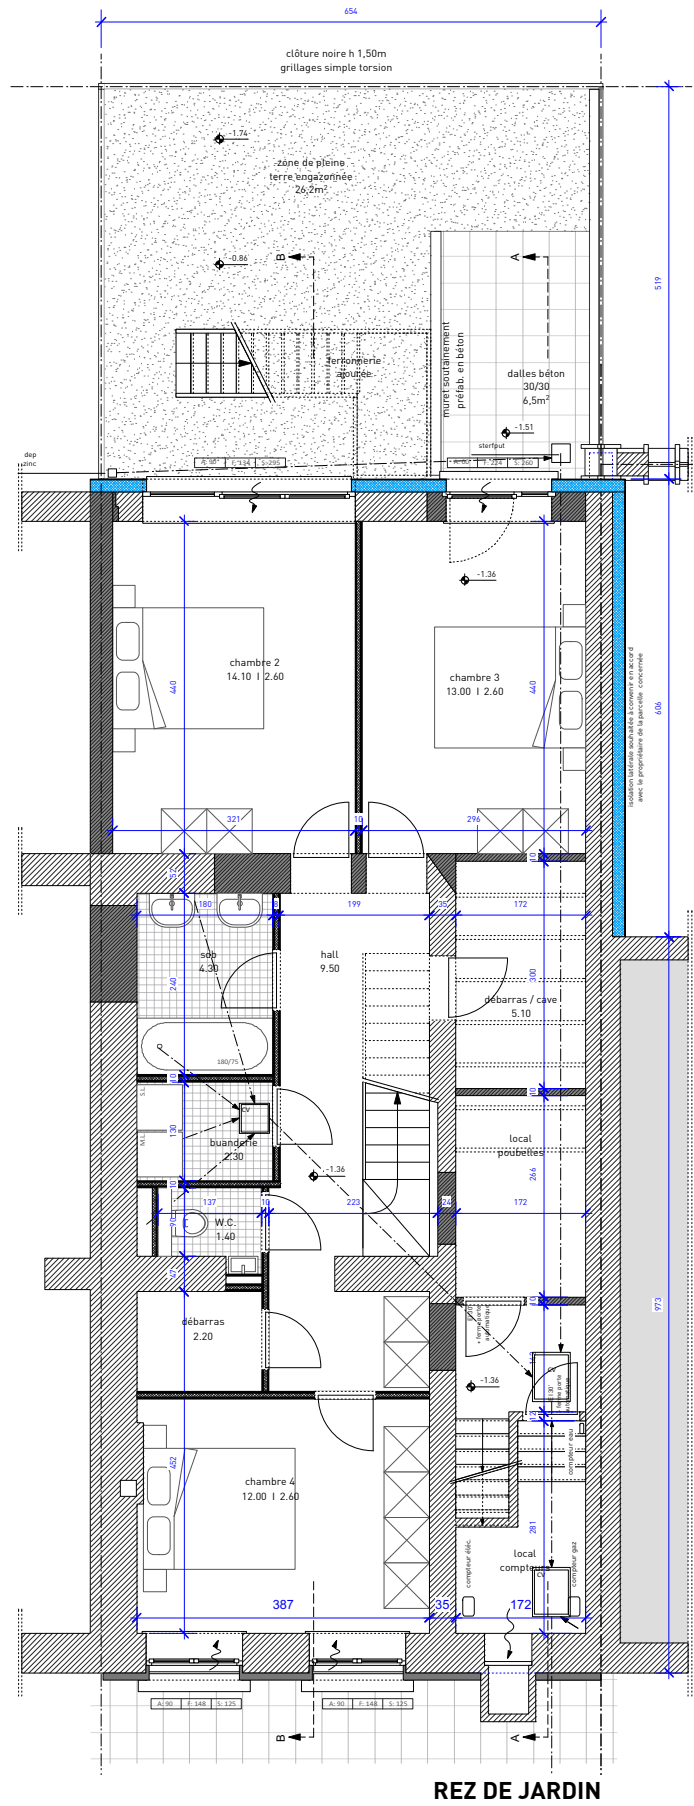

REZ DE JARDIN

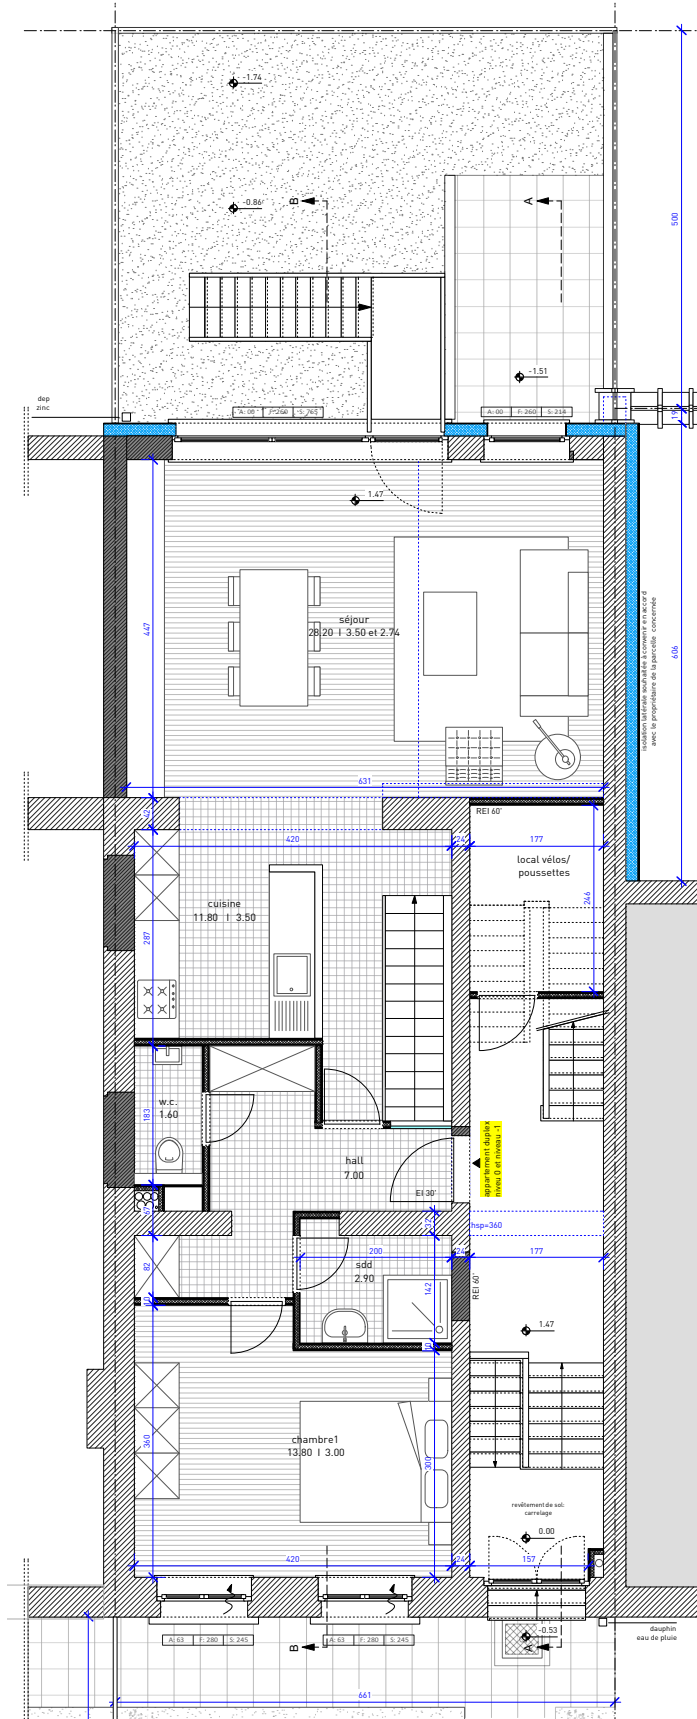

BEL ETAGE

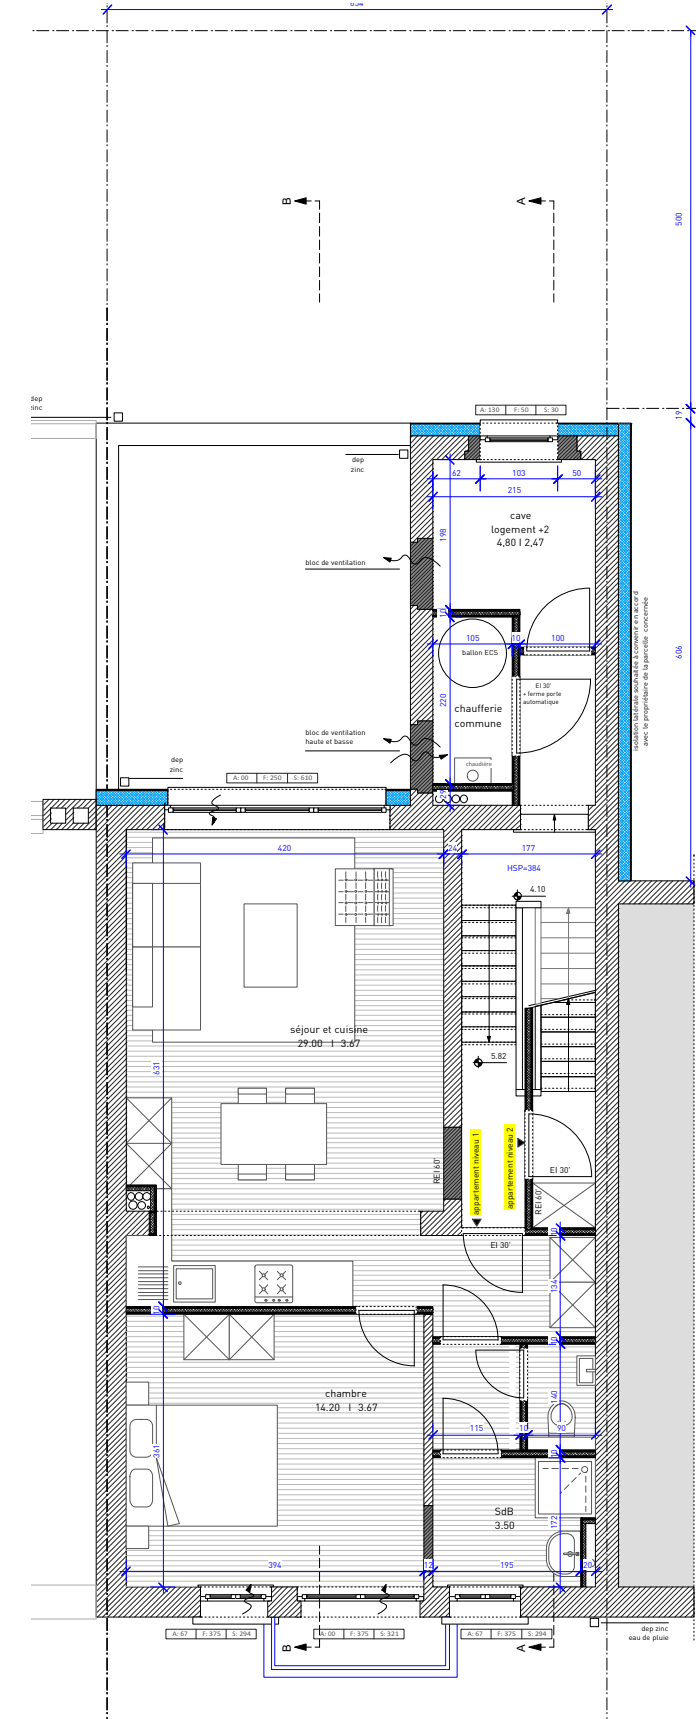

NIVEAU 1

▲ Maître de l'ouvrage

Renovassiance asbl
rue du Chimiste 34-36
bte.10 - 1070 Bruxelles

▲ Architecte



Low-a sprl
rue de la Vallée 20
1050 Ixelles

▲ Projet

ech : 1/100
date : 01.03.2017

situation projetée
03.01.2017

Bld. van Haelen 54
1190 Forest

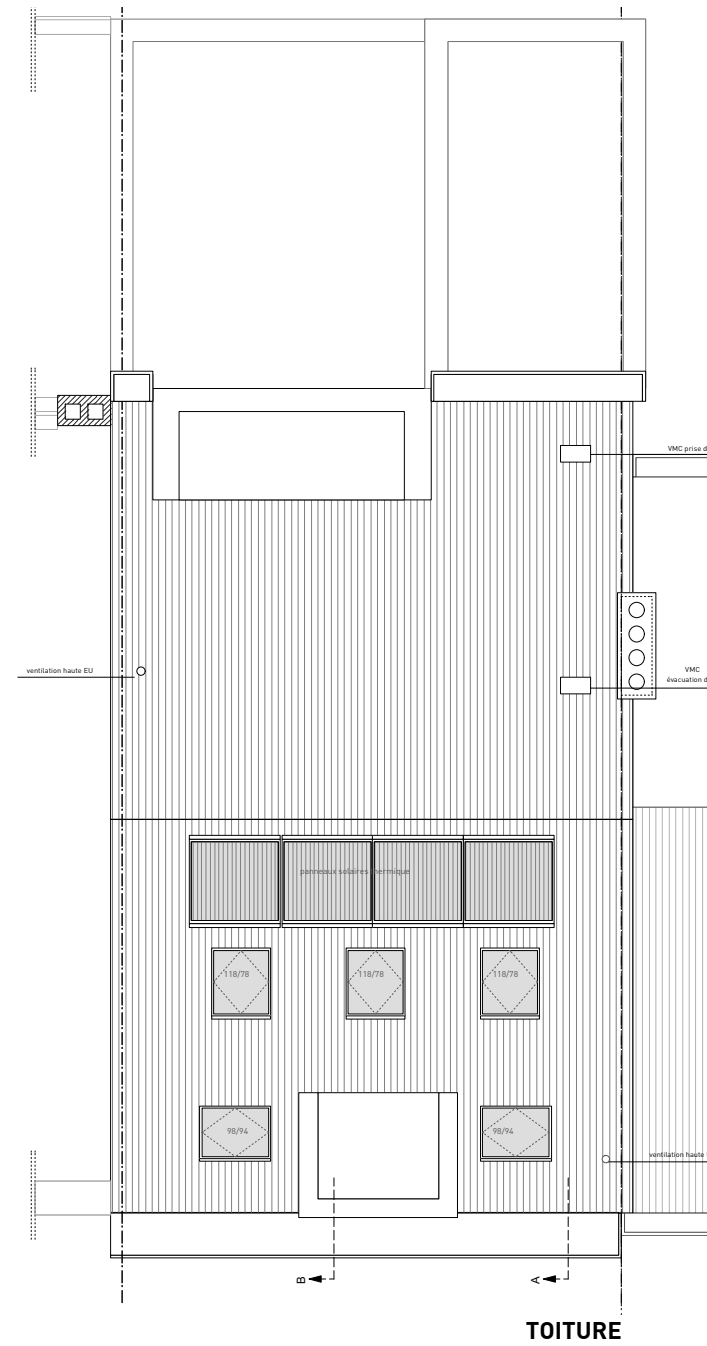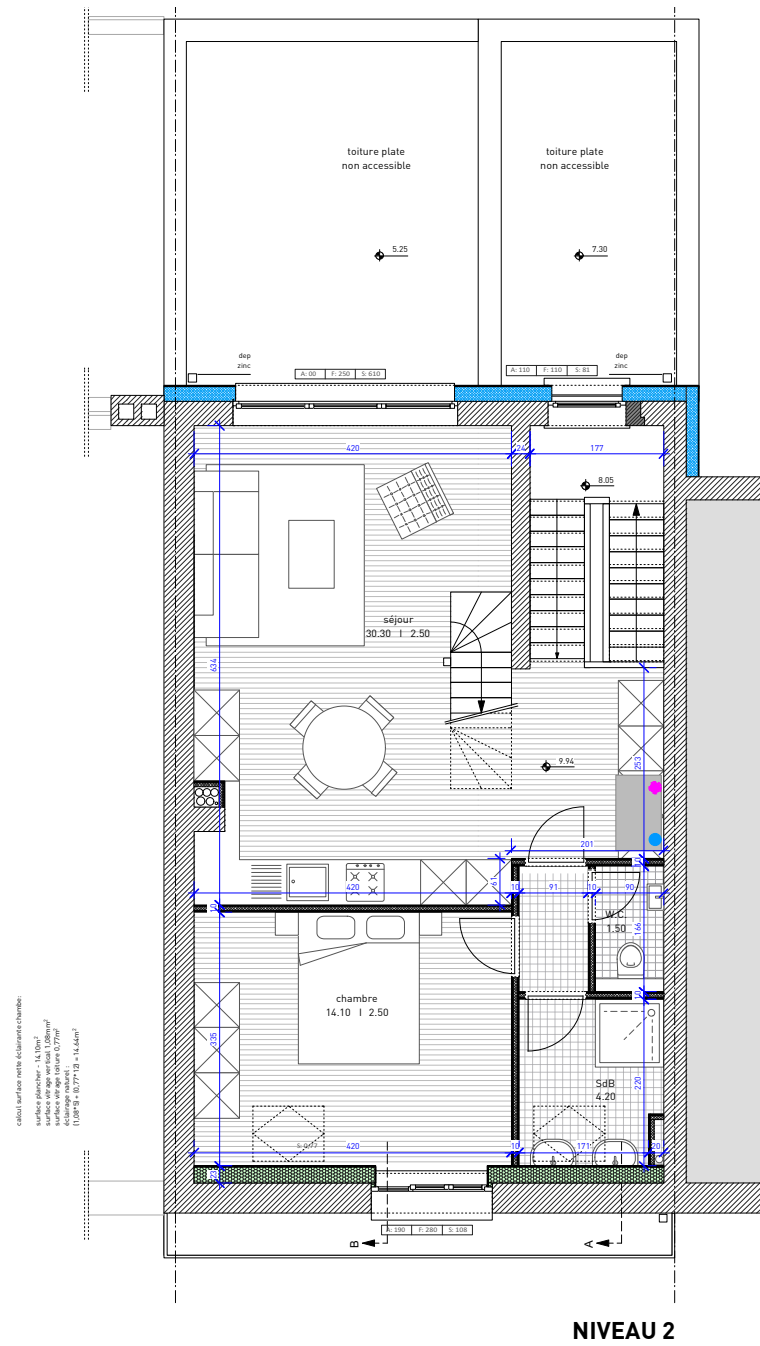

▲ Maître de l'ouvrage

Renovassistace asbl
rue du Chimiste 34-36
bte.10 - 1070 Bruxelles

▲ Architecte

Low-a sprlt
rue de la Vallée 20
1050 Ixelles


▲ Projet

ech : 1/100
date : 01.03.2017

situation projetée
03.01.2017
Bld. van Haelen 54
1190 Forest



FAÇADE AVANT

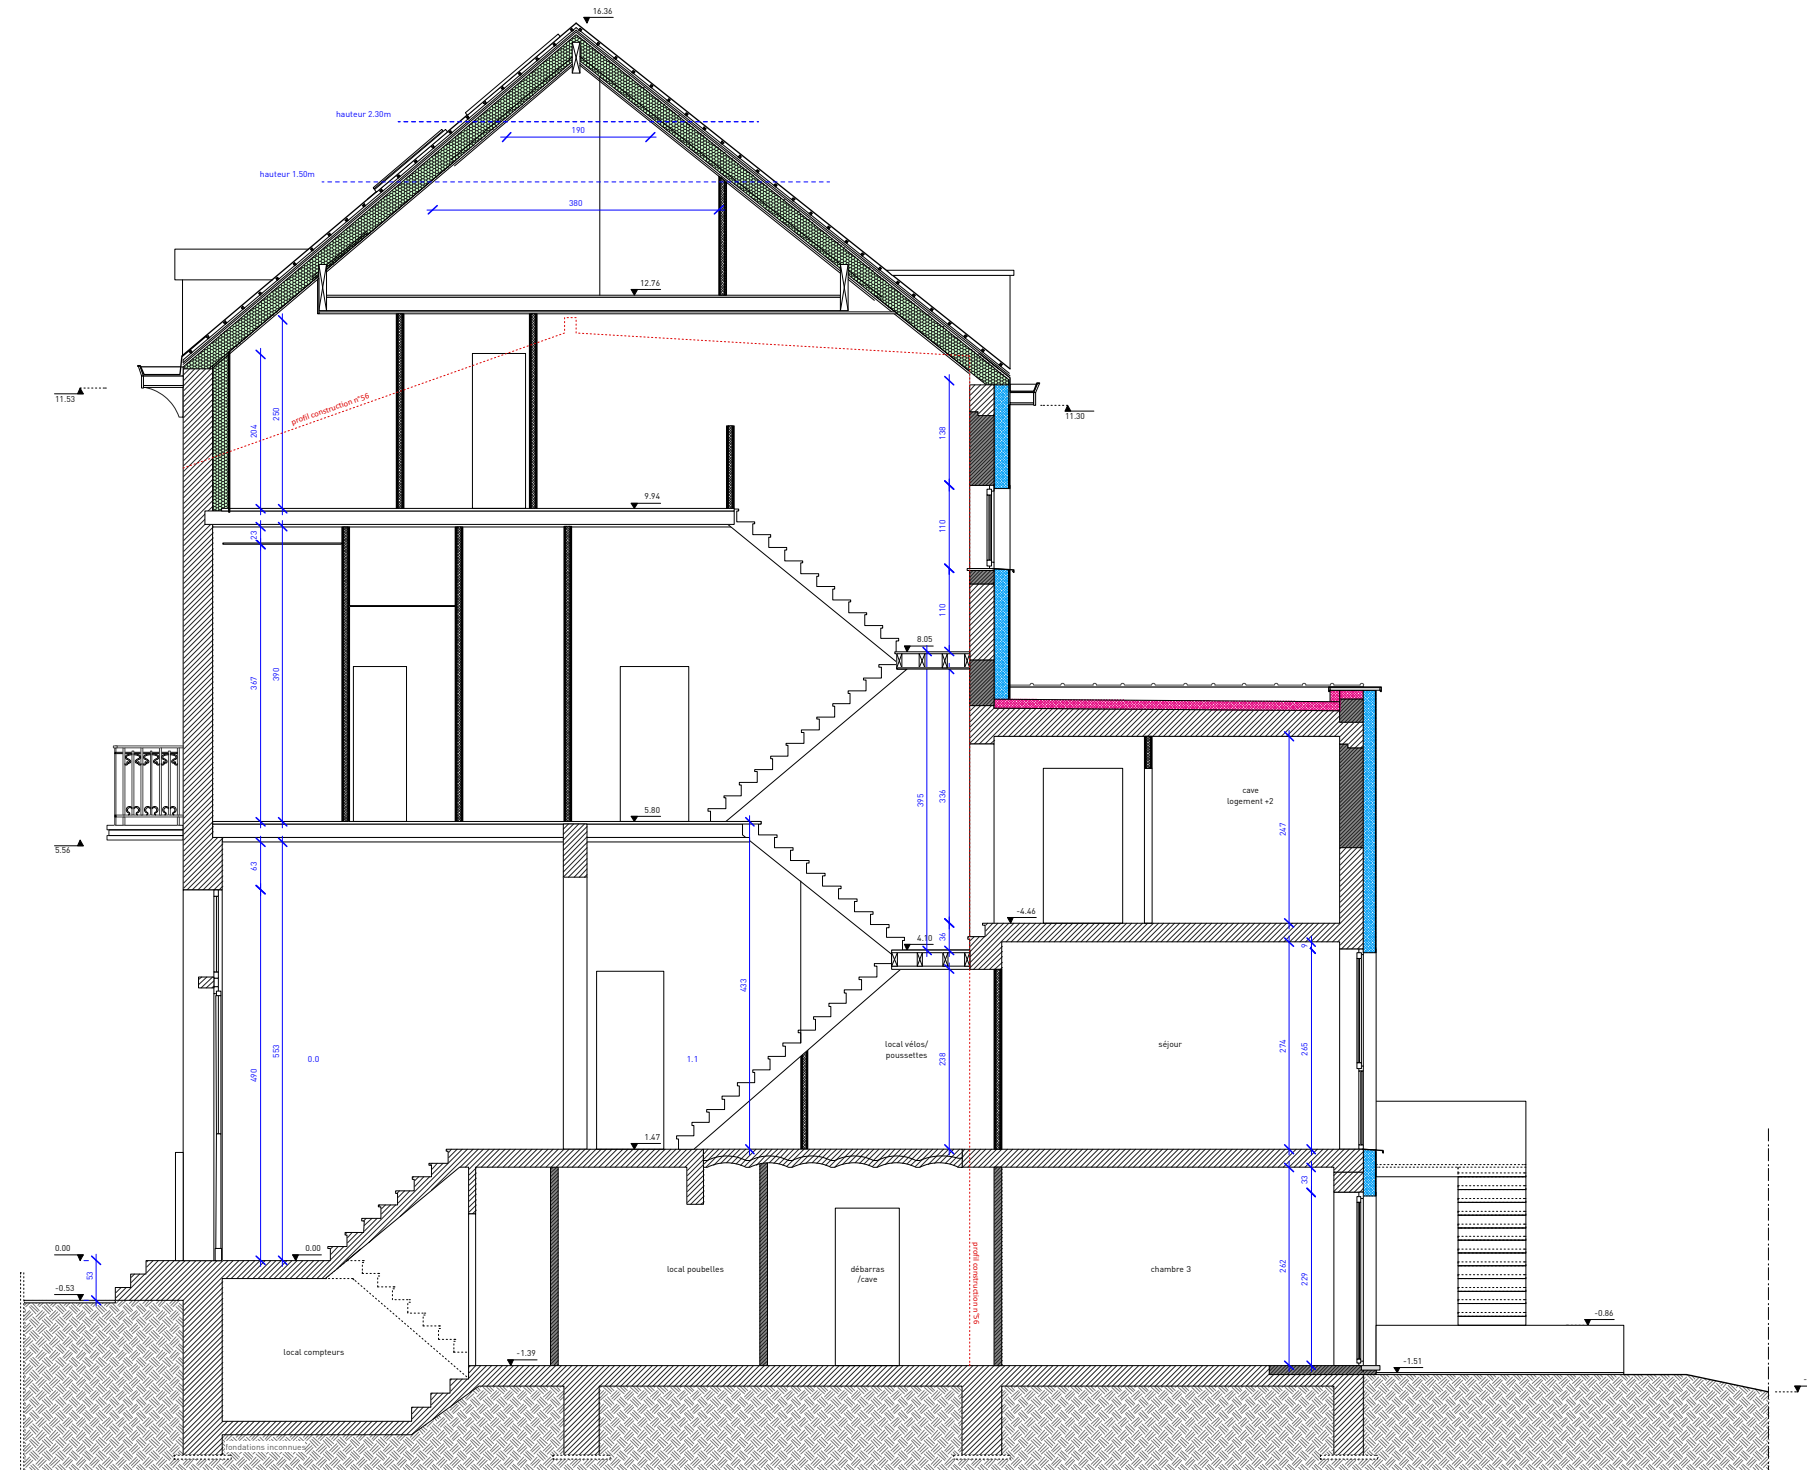

COUPE AA

▲ **Maître de l'ouvrage**

Renovassistance asbl

rue du Chimiste 34-36
bte.10 - 1070 Bruxelles

▲ **Architecte**

Low-a sprl
rue de la Vallée 20
1050 Ixelles


▲ **Projet**

ech : 1/100
date : 01.03.2017


situation projetée
03.01.2017

Bld. van Haelen 54
1190 Forest



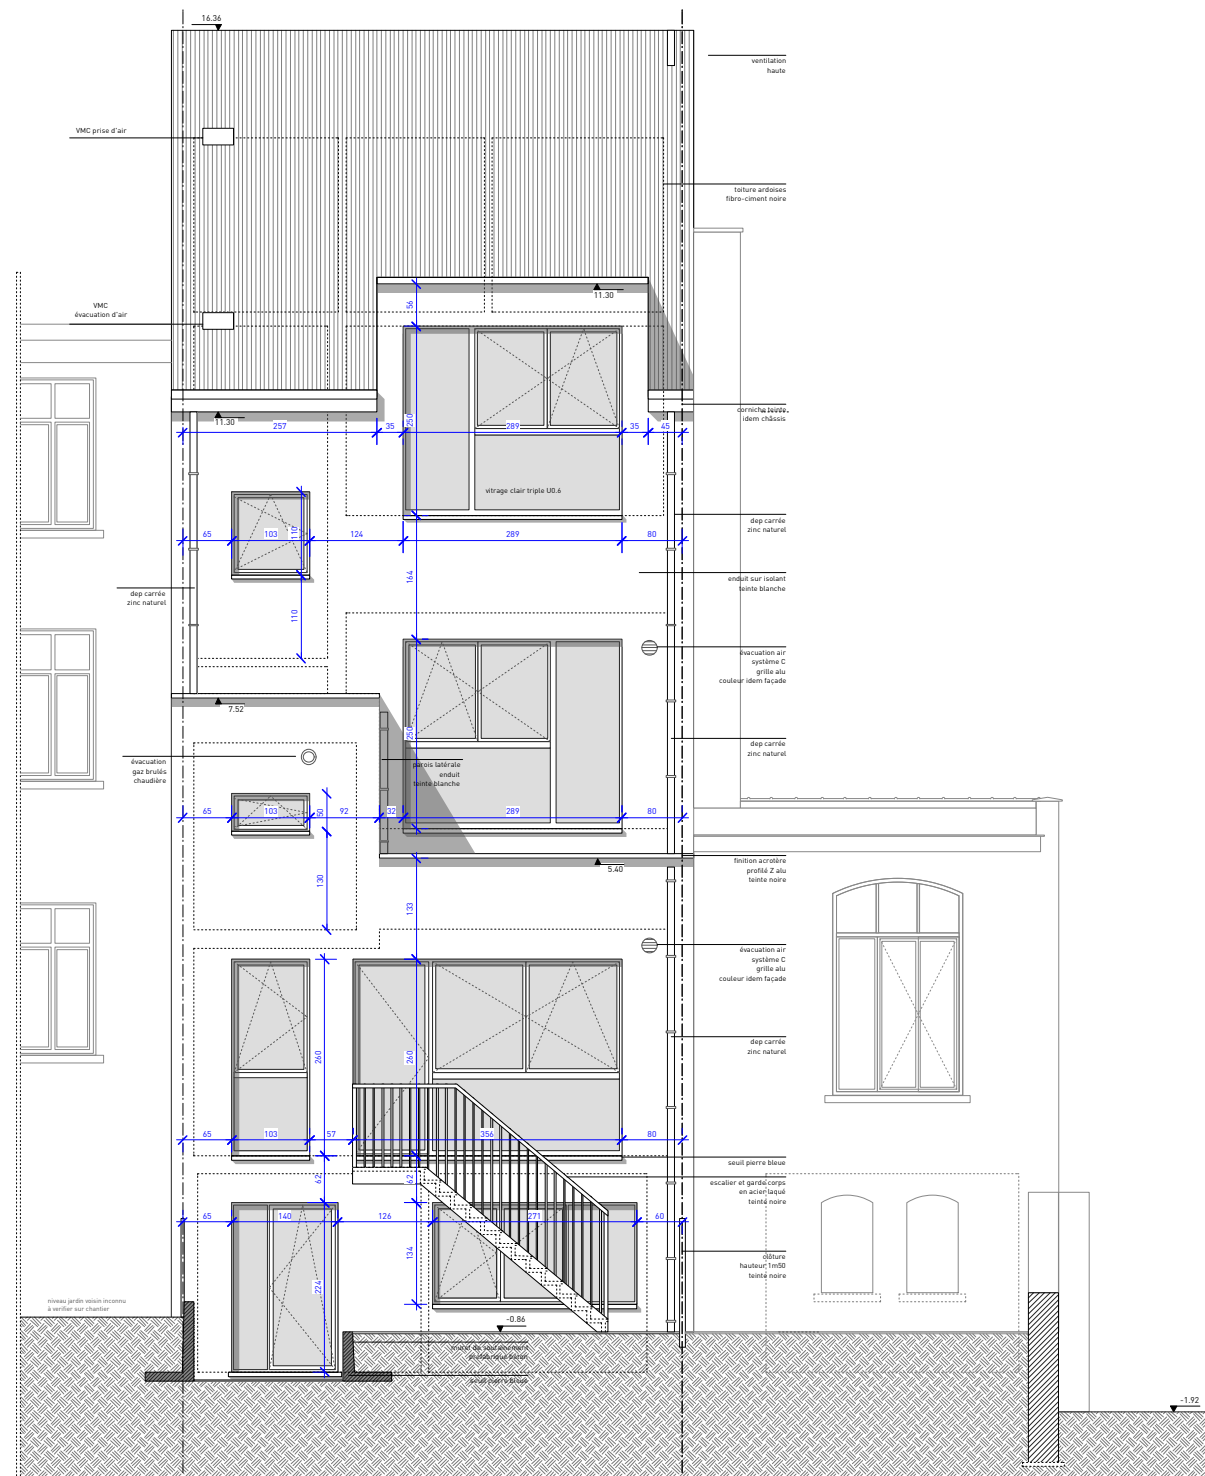

FACADE ARRIERE

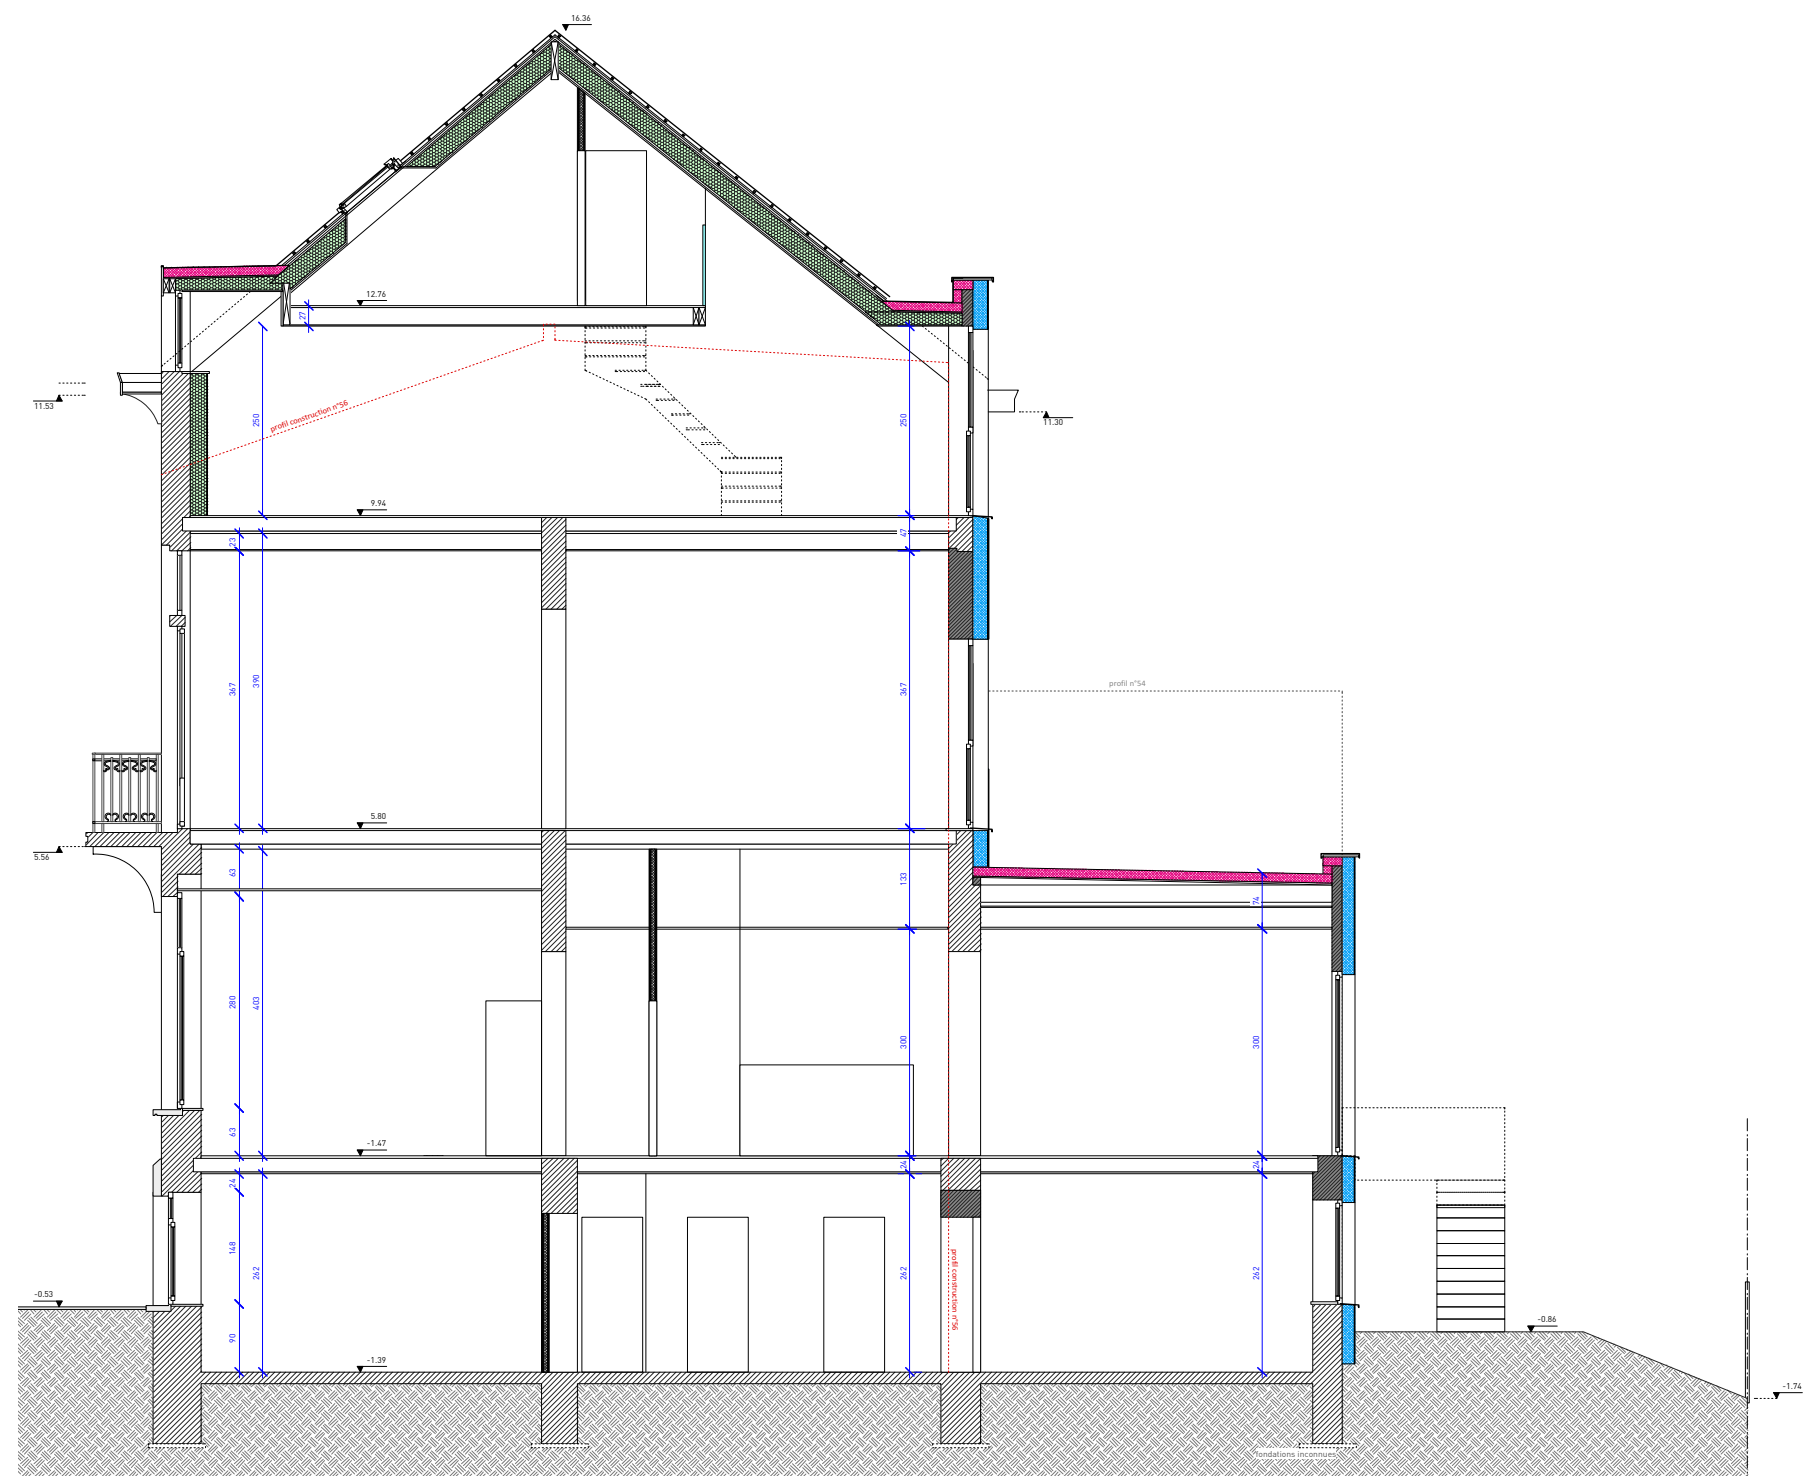

COUPE BB

▲ Maître de l'ouvrage

Renovassistance asbl

▲ Architecte

Low-a sprl

▲ Projet

situation projetée
03.01.2017


rue du Chimiste 34-36
bte.10 - 1070 Bruxelles

rue de la Vallée 20
1050 Ixelles

ech : 1/100
date : 01.03.2017

Bld. van Haelen 54
1190 Forest



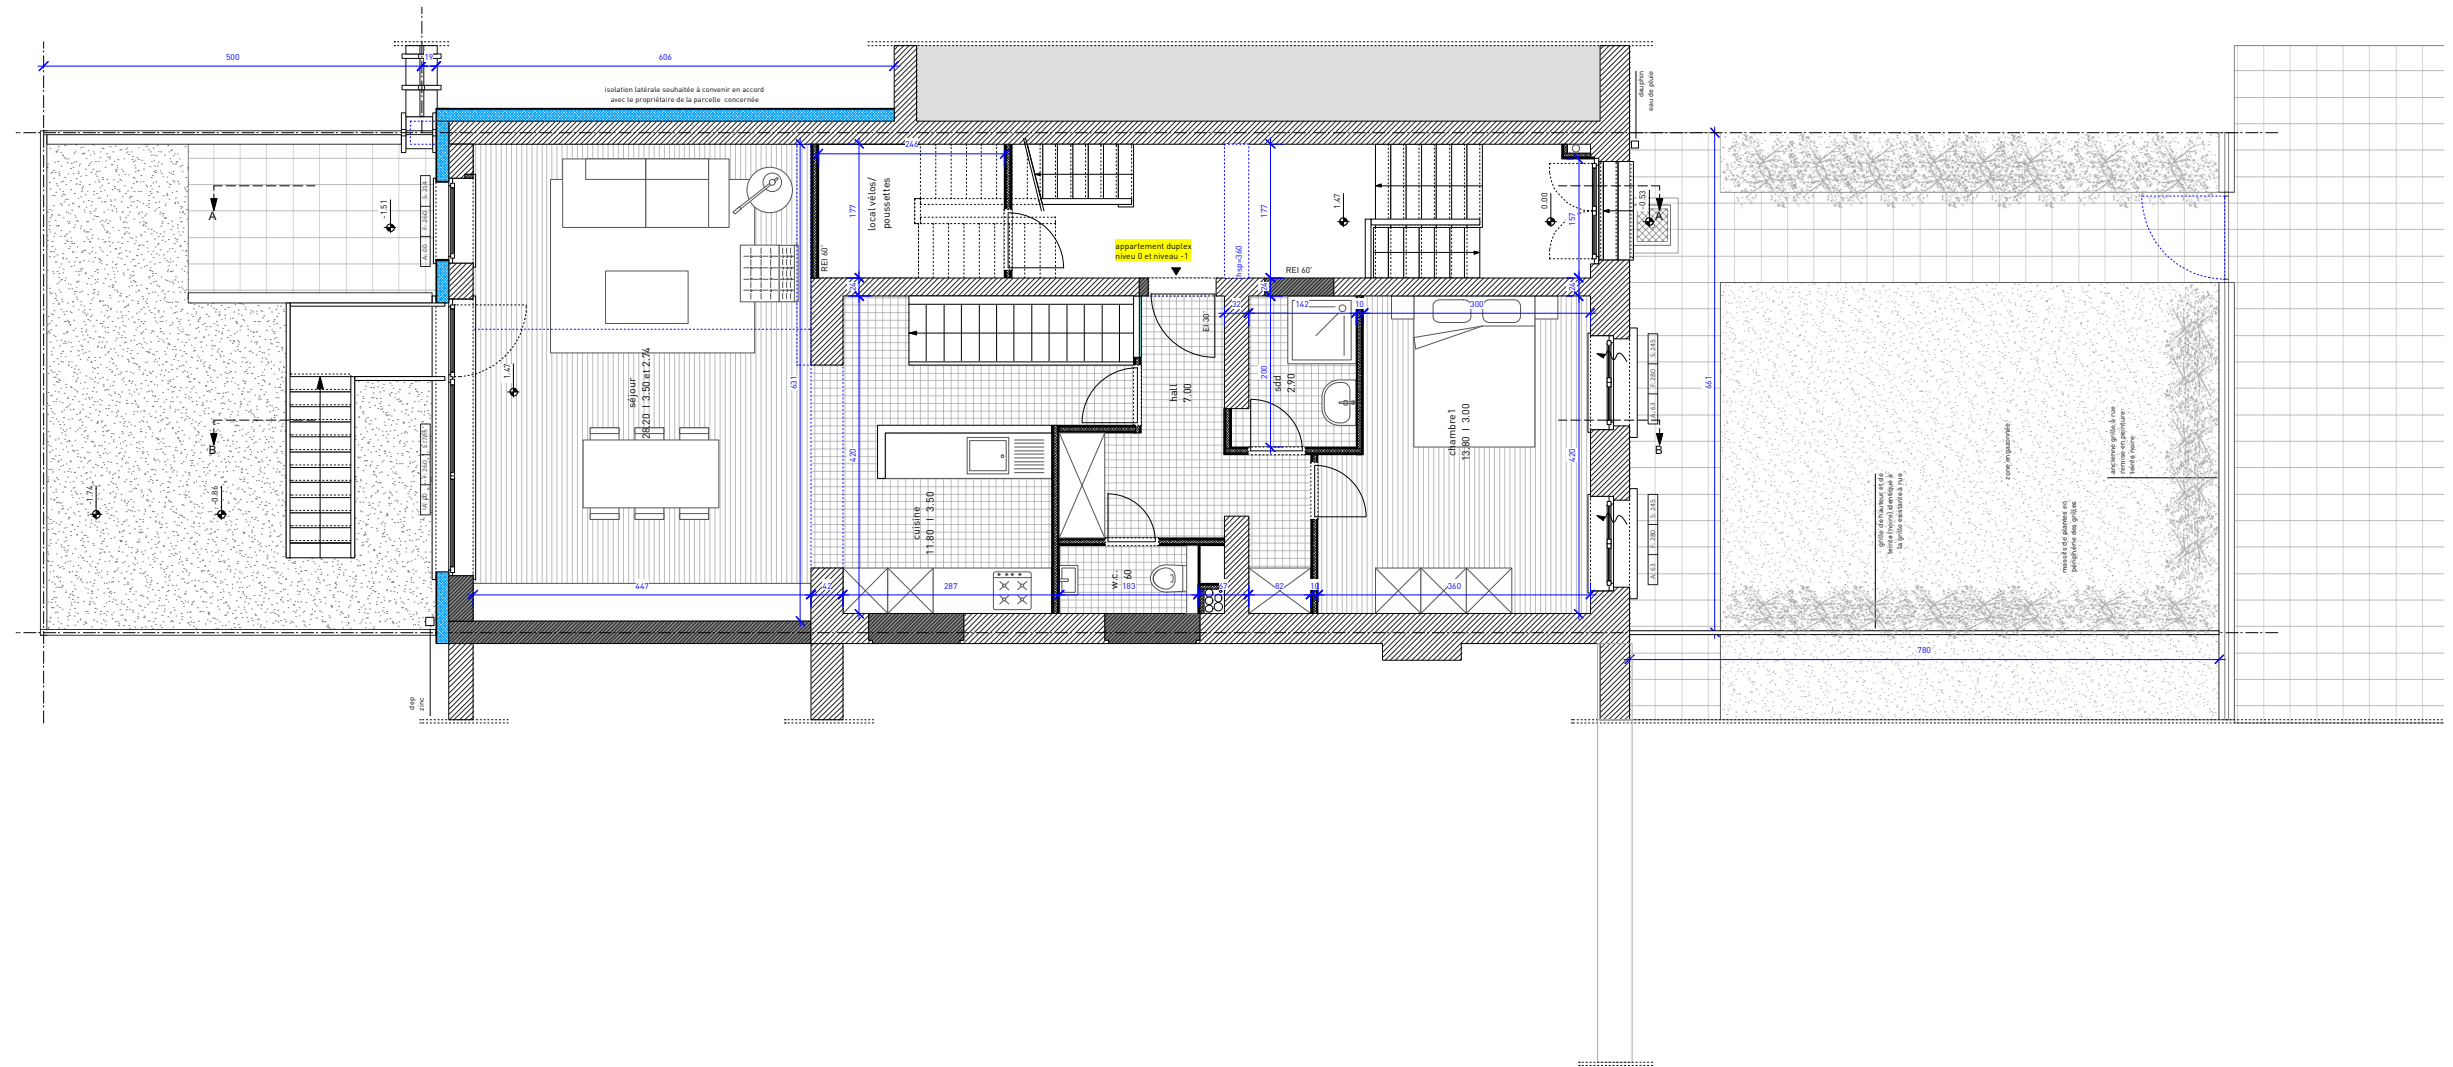

PLAN BEL-ETAGE ET AMENAGEMENTS EXTERIEURS 1/100

▲ **Maître de l'ouvrage**

Renovassistance asbl
rue du Chimiste 34-36
bte.10 - 1070 Bruxelles

▲ **Architecte**

Low-a sprl
rue de la Vallée 20
1050 Ixelles

▲ **Projet**

ech : 1/100
date : 01.03.2017

situation projetée
03.01.2017
Bld. van Haelen 54
1190 Forest

