







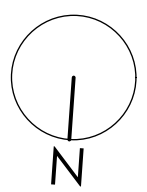
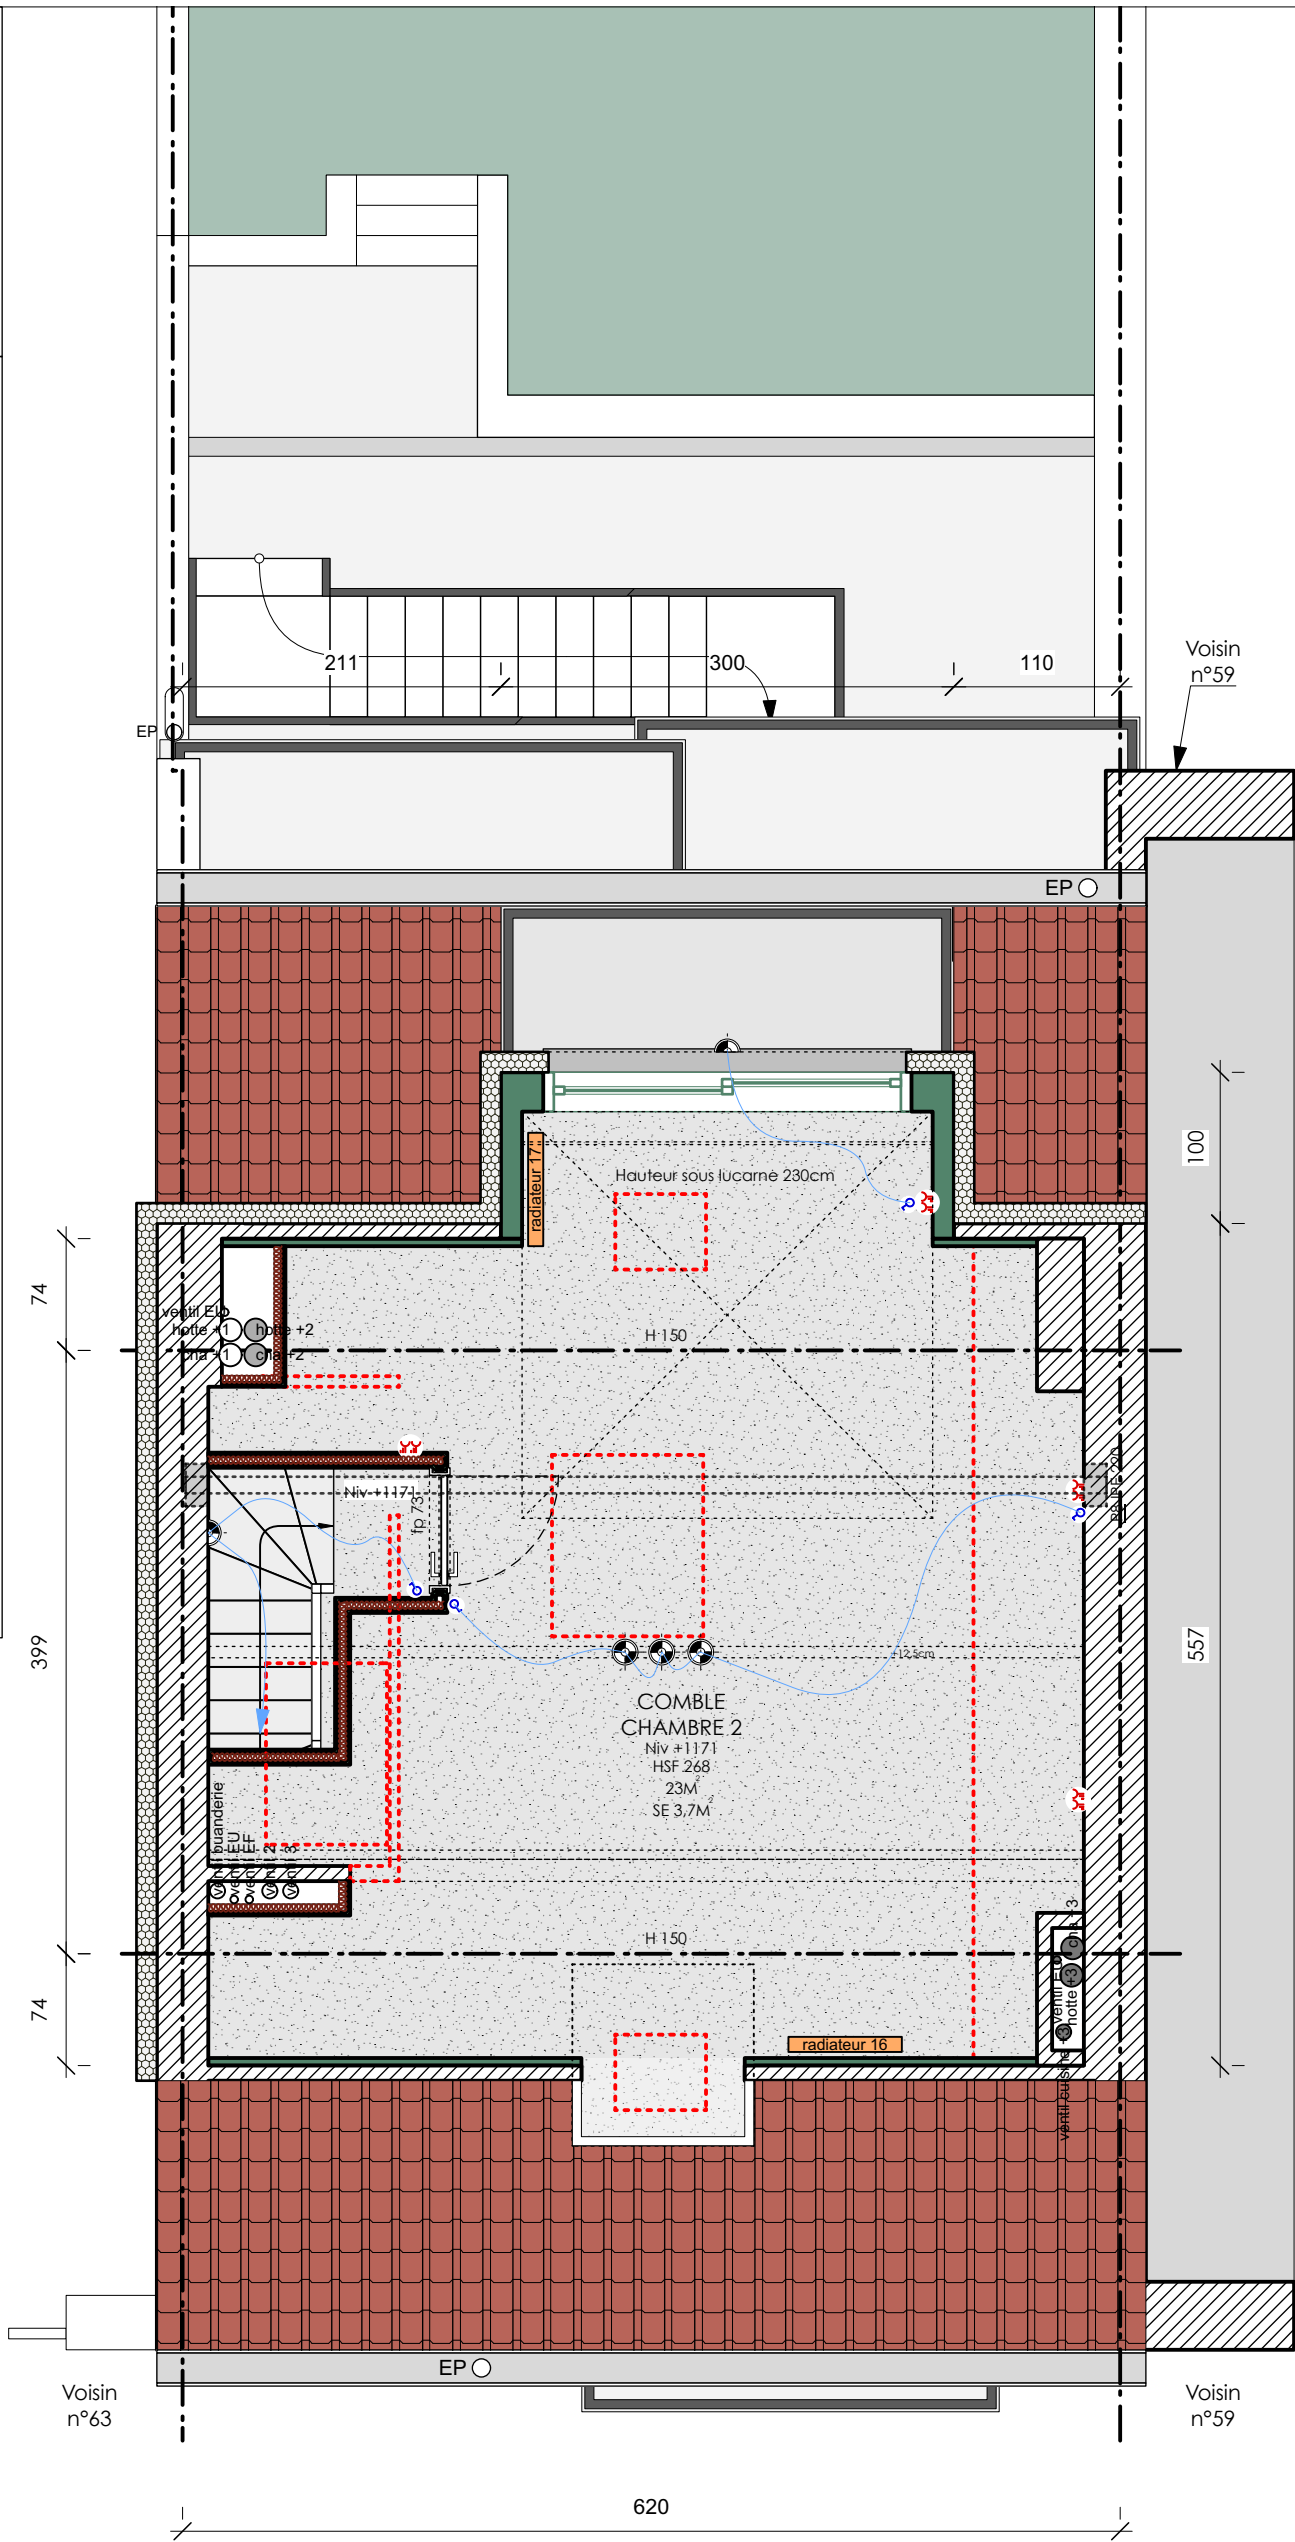


LEGENDE MURS:

- MUR EXISTANT 
- DEMOLITION 
- MUR NOUVEAU 

LEGENDE ELECTRICITE:

-  Nouvelle source lumineuse (suspension)
-  Nouvelle source lumineuse (spot)
-  Nouvelle source lumineuse (applique)
-  Ventilation bouche
-  Interrupteurs
-  Prises simples
-  Prises électroménagers
-  Prises doubles
-  TV + RJ47 TV et internet
-  Vidéoparlophonie
-  Thermostat
-  Alarme détecteur
-  Alarme boîtier
-  Détecteur incendie
-  Extincteur

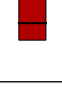




PLAN EXECUTION - 2020

Rénovation dans un immeuble sis
Rue Bonaventure 61 - 1090 Bruxelles
ETAGE +4 combles
Echelle : 1/50









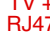




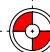

Maitre d'ouvrage RENOVASSISTANCE asbl
Rue du Chimiste 34-36 boîte 10 - 1070
Bruxelles
tel: 0475 51 92 65
mail: renovassistance@gmail.com



APRIM ARCHITECTURE sc-sprl
Rue Vanderkindere, 263 - 1180 Uccle
Tel: 02 344 47 54 GSM: 0475 63 24 75
mail: philippe@phcuylits.be
mail: pierre@phcuylits.be

LEGENDE MURS:

- MUR EXISTANT 
- DEMOLITION 
- MUR NOUVEAU 

LEGENDE ELECTRICITE:

-  Nouvelle source lumineuse (suspension)
-  Nouvelle source lumineuse (spot)
-  Nouvelle source lumineuse (applique)
-  Ventilation bouche
-  Interrupteurs
-  Prises simples
-  Prises électroménagers
-  Prises doubles
-  TV et internet
-  Vidéoparlophonie
-  Thermostat
-  Alarme détecteur
-  Alarme boîtier
-  Détecteur incendie
-  Extincteur

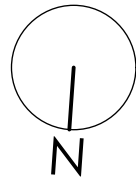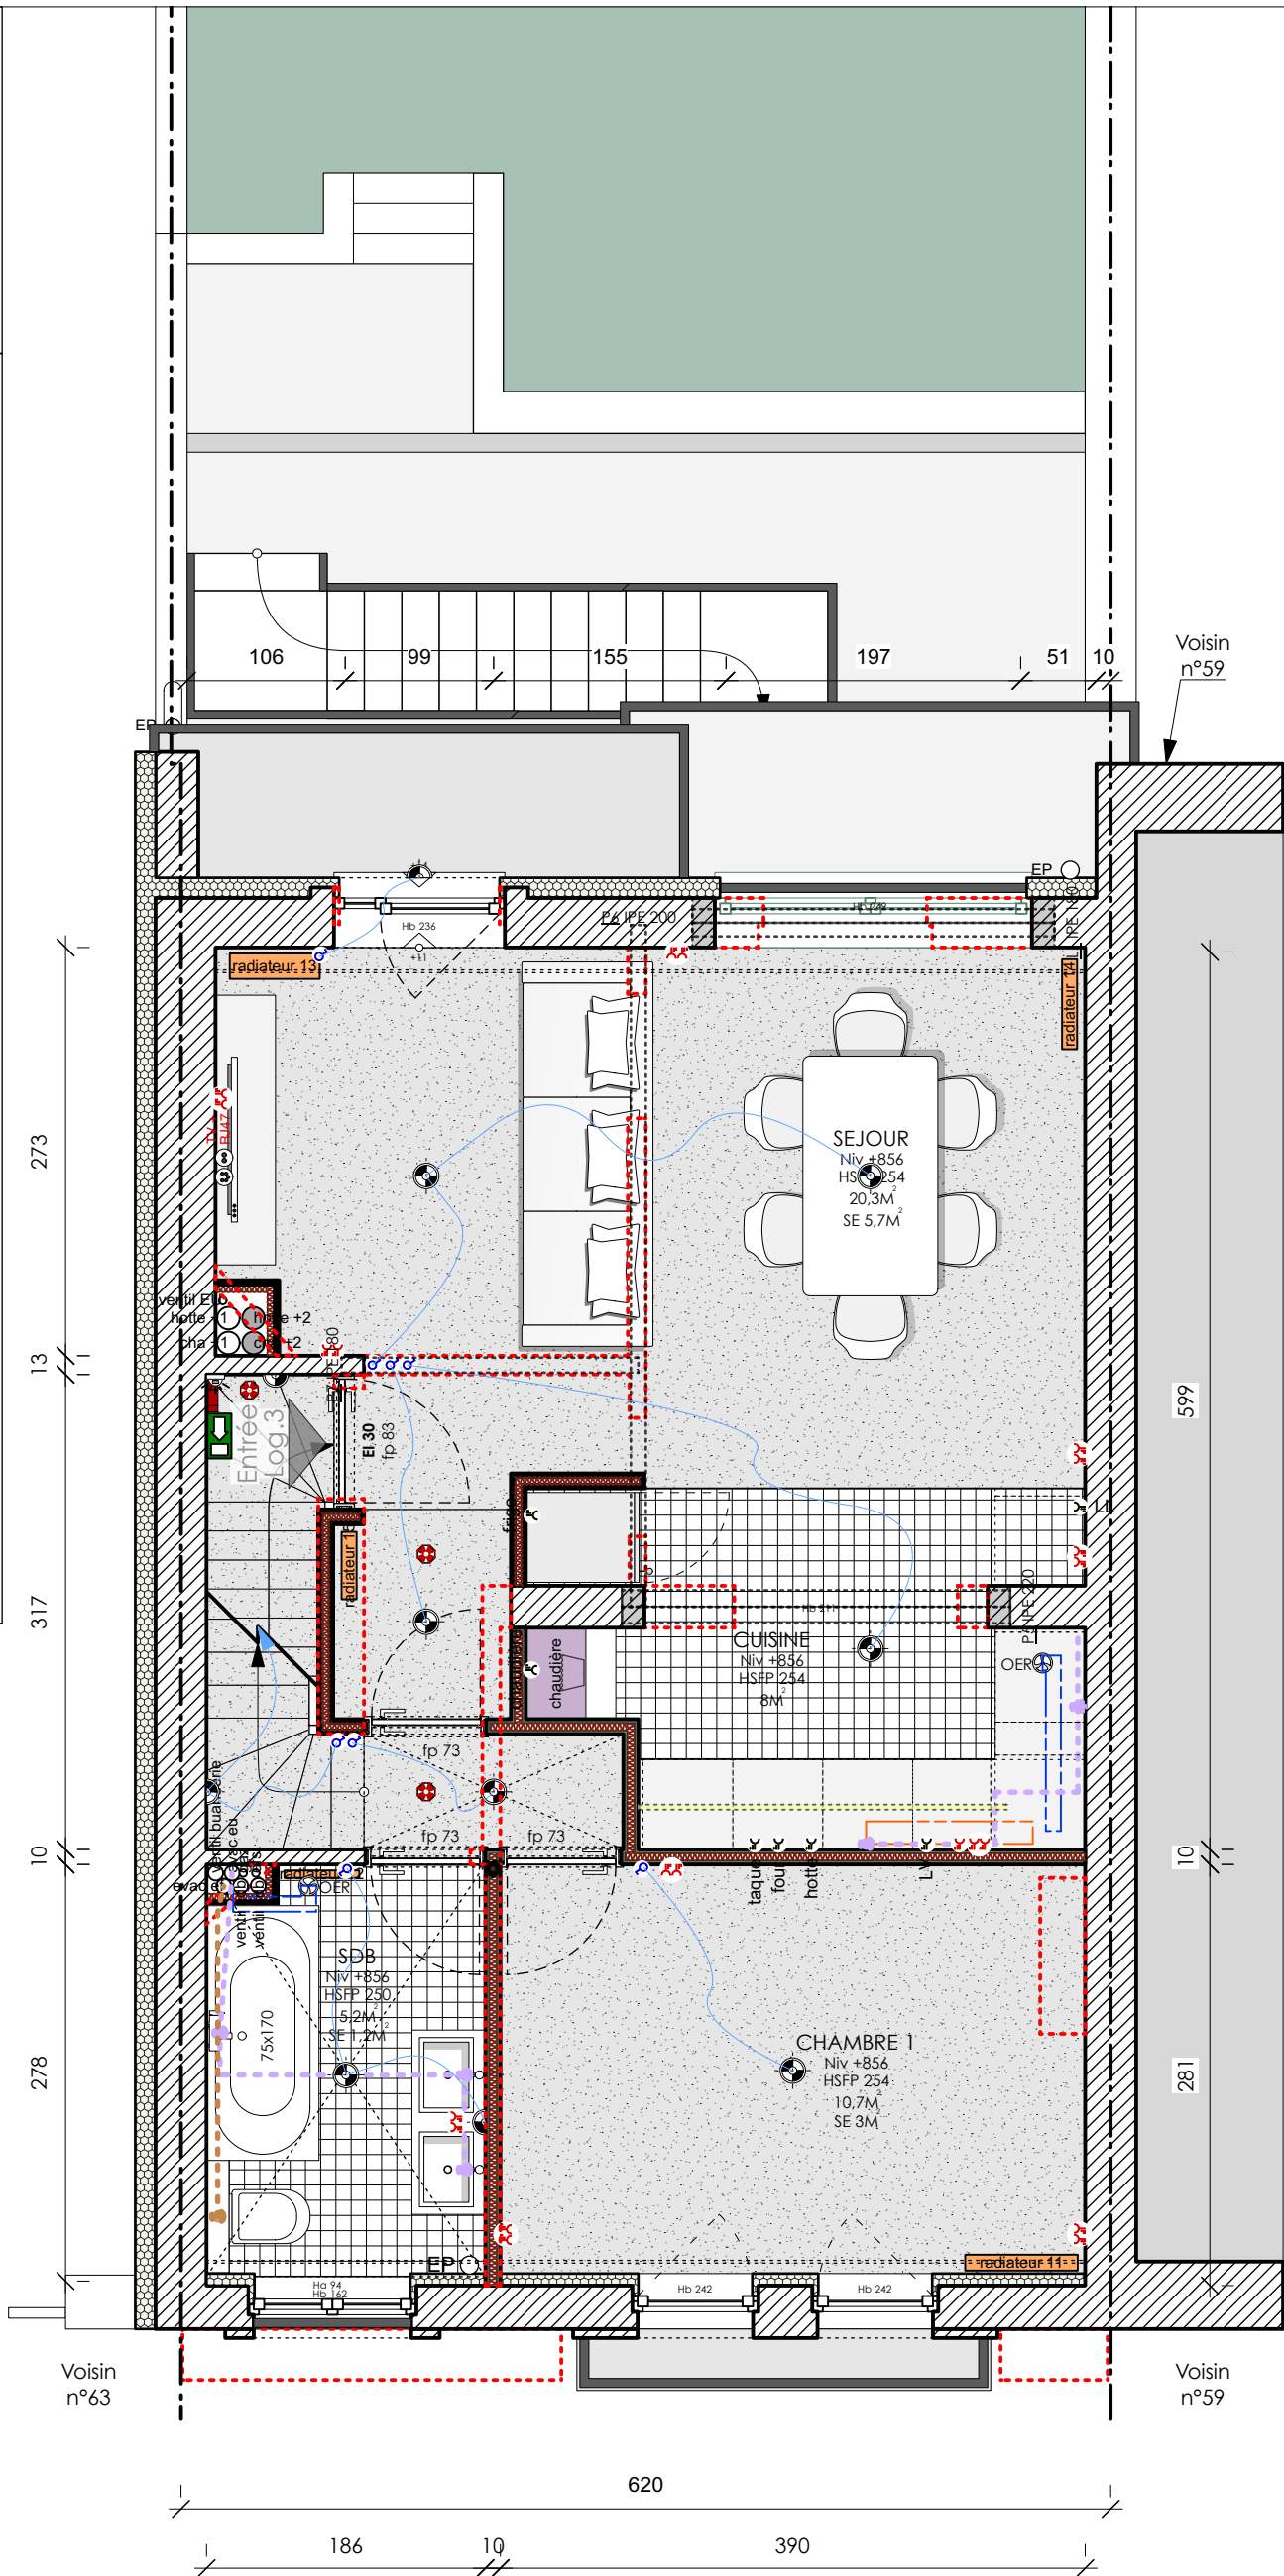




PLAN EXECUTION - 2021

Rénovation dans un immeuble sis
Rue Bonaventure 61 - 1090 Bruxelles
ETAGE +3
Echelle : 1/50









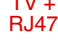




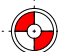

Maitre d'ouvrage RENOVASSISTANCE asbl
Rue du Chimiste 34-36 boîte 10 - 1070
Bruxelles
tel: 0475 51 92 65
mail: renovassistance@gmail.com



APRIM ARCHITECTURE sc-sprl
Rue Vanderkindere, 263 - 1180 Uccle
Tel: 02 344 47 54 GSM: 0475 63 24 75
mail: philippe@phcuylits.be
mail: pierre@phcuylits.be

LEGENDE MURS:

- MUR EXISTANT 
- DEMOLITION 
- MUR NOUVEAU 

LEGENDE ELECTRICITE:

-  Nouvelle source lumineuse (suspension)
-  Nouvelle source lumineuse (spot)
-  Nouvelle source lumineuse (applique)
-  Ventilation bouche
-  Interrupteurs
-  Prises simples
-  Prises électroménagers
-  Prises doubles
-  TV et internet
-  Vidéoparlophonie
-  Thermostat
-  Alarme détecteur
-  Alarme boîtier
-  Détecteur incendie
-  Extincteur

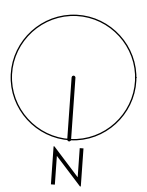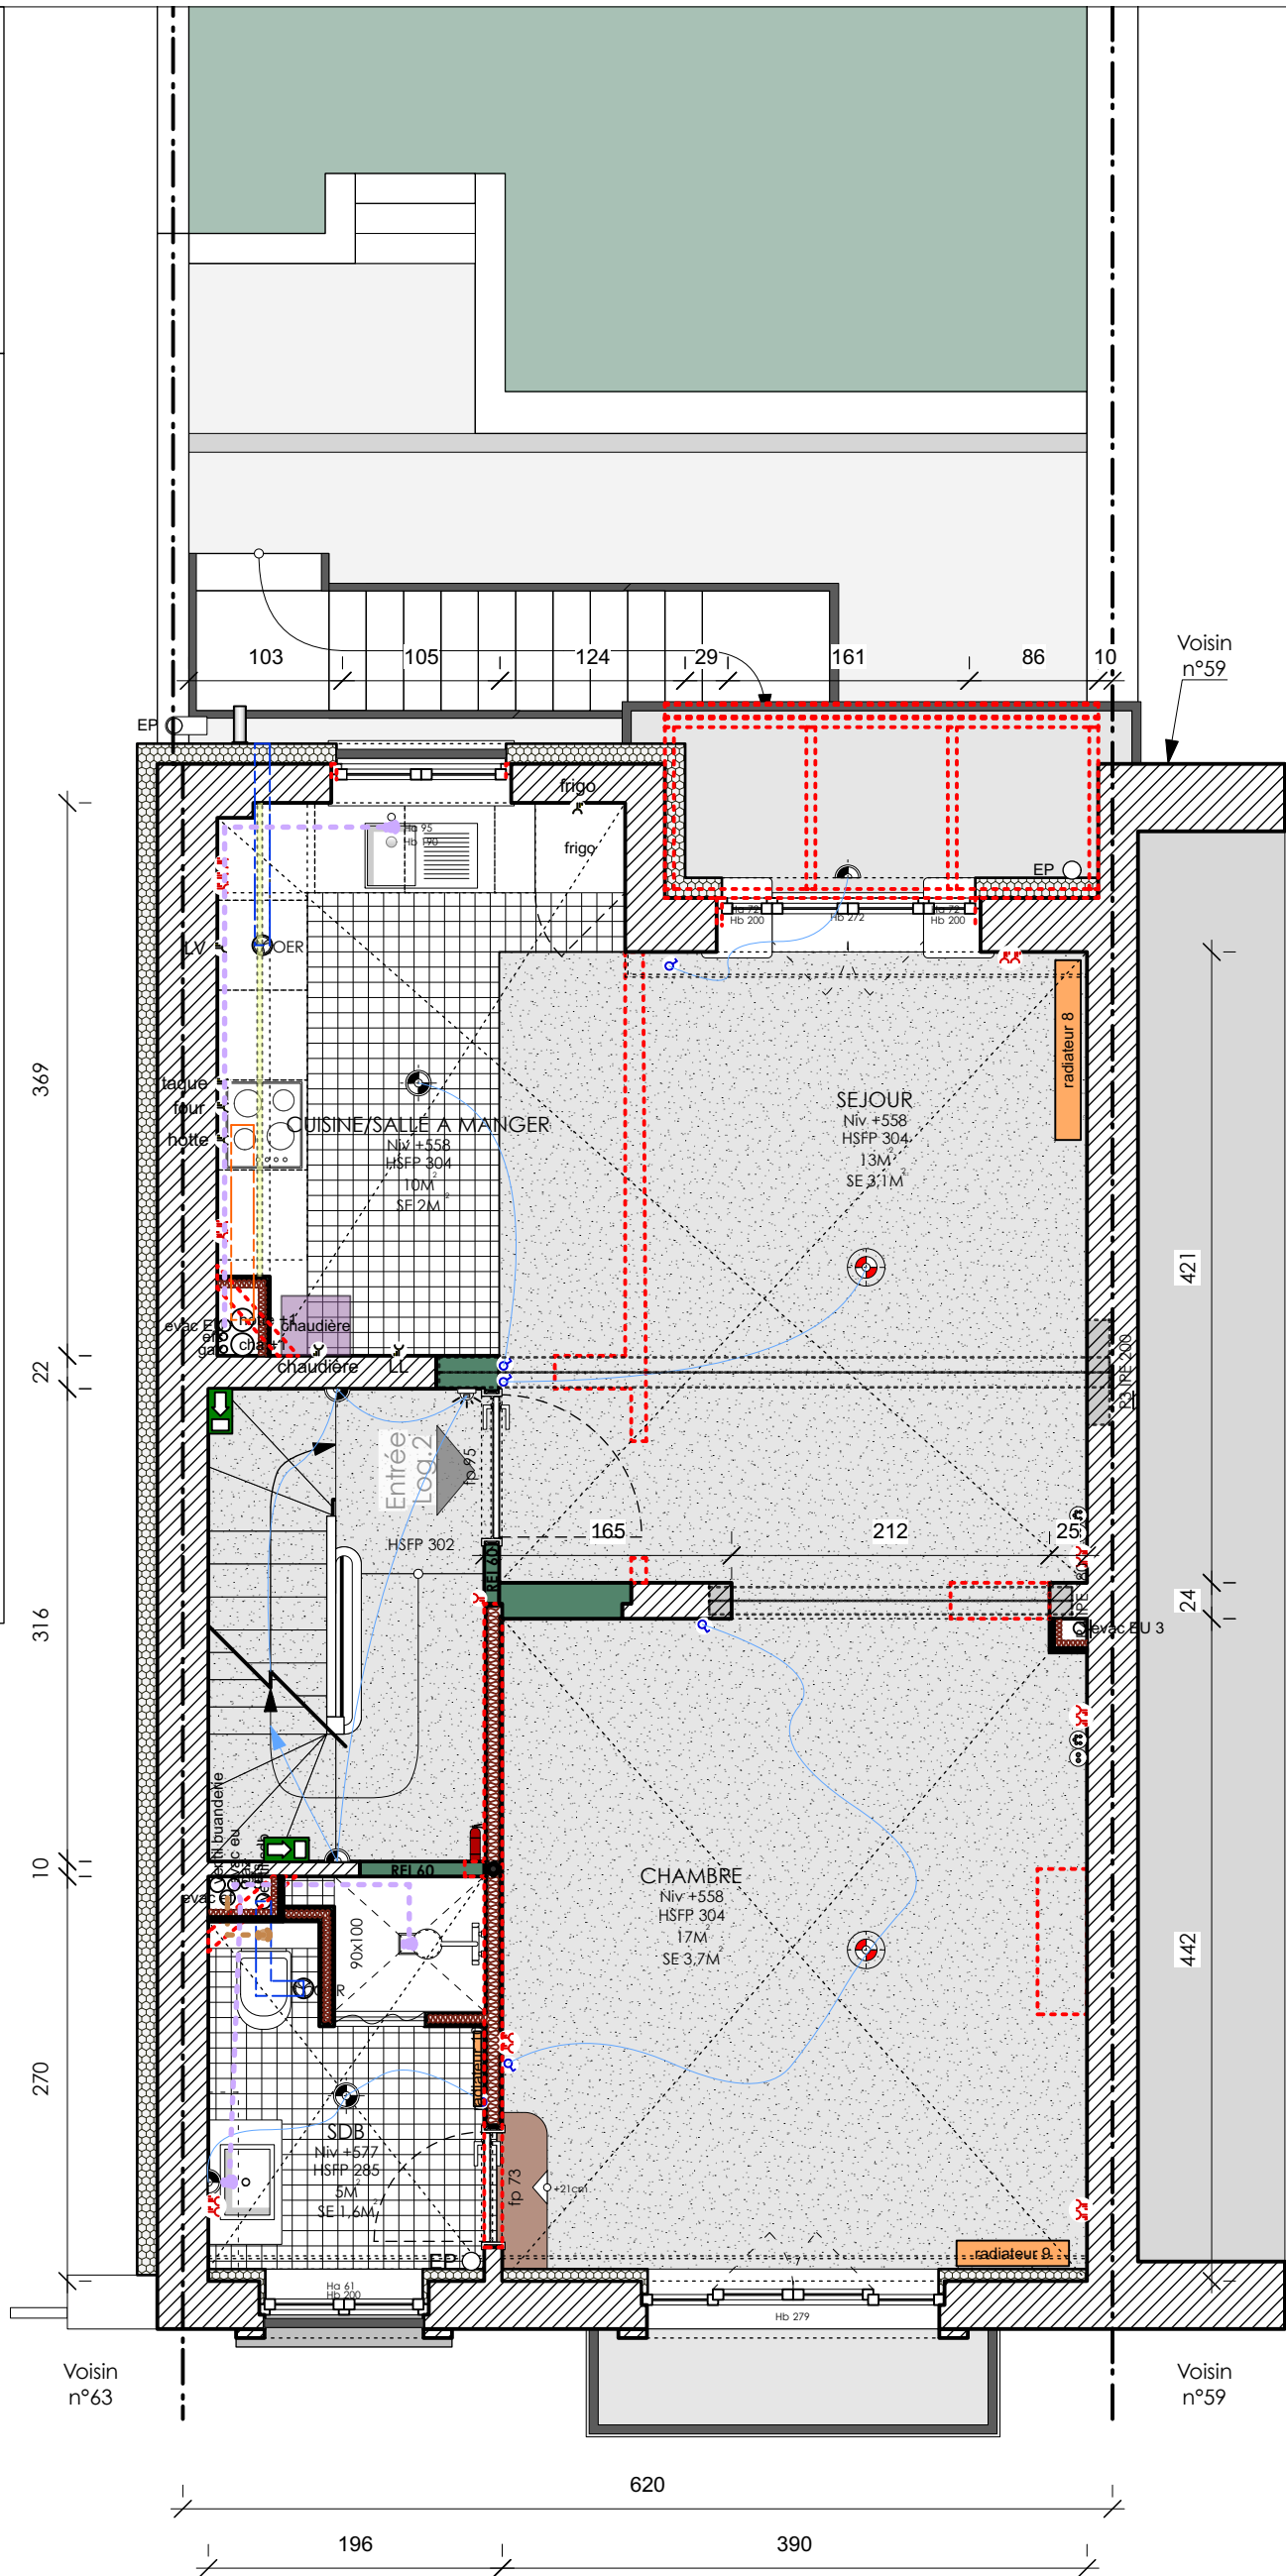

PLAN EXECUTION - 2021

Rénovation dans un immeuble sis
Rue Bonaventure 61 - 1090 Bruxelles




ETAGE +2

Echelle : 1/50
















Maitre d'ouvrage RENOVASSISTANCE asbl
Rue du Chimiste 34-36 boîte 10 - 1070
Bruxelles
tel: 0475 51 92 65
mail: renovassistance@gmail.com



APRIM ARCHITECTURE sc-sprl
Rue Vanderkindere, 263 - 1180 Uccle
Tel: 02 344 47 54 GSM: 0475 63 24 75
mail: philippe@phcuylits.be
mail: pierre@phcuylits.be

LEGENDE MURS:

- MUR EXISTANT 
- DEMOLITION 
- MUR NOUVEAU 

LEGENDE ELECTRICITE:

-  Nouvelle source lumineuse (suspension)
-  Nouvelle source lumineuse (spot)
-  Nouvelle source lumineuse (applique)
-  Ventilation bouche
-  Interrupteurs
-  Prises simples
-  Prises électroménagers
-  Prises doubles
-  TV et internet
-  Vidéoparlophonie
-  Thermostat
-  Alarme détecteur
-  Alarme boîtier
-  Détecteur incendie
-  Extincteur

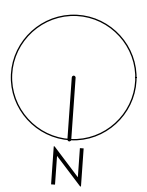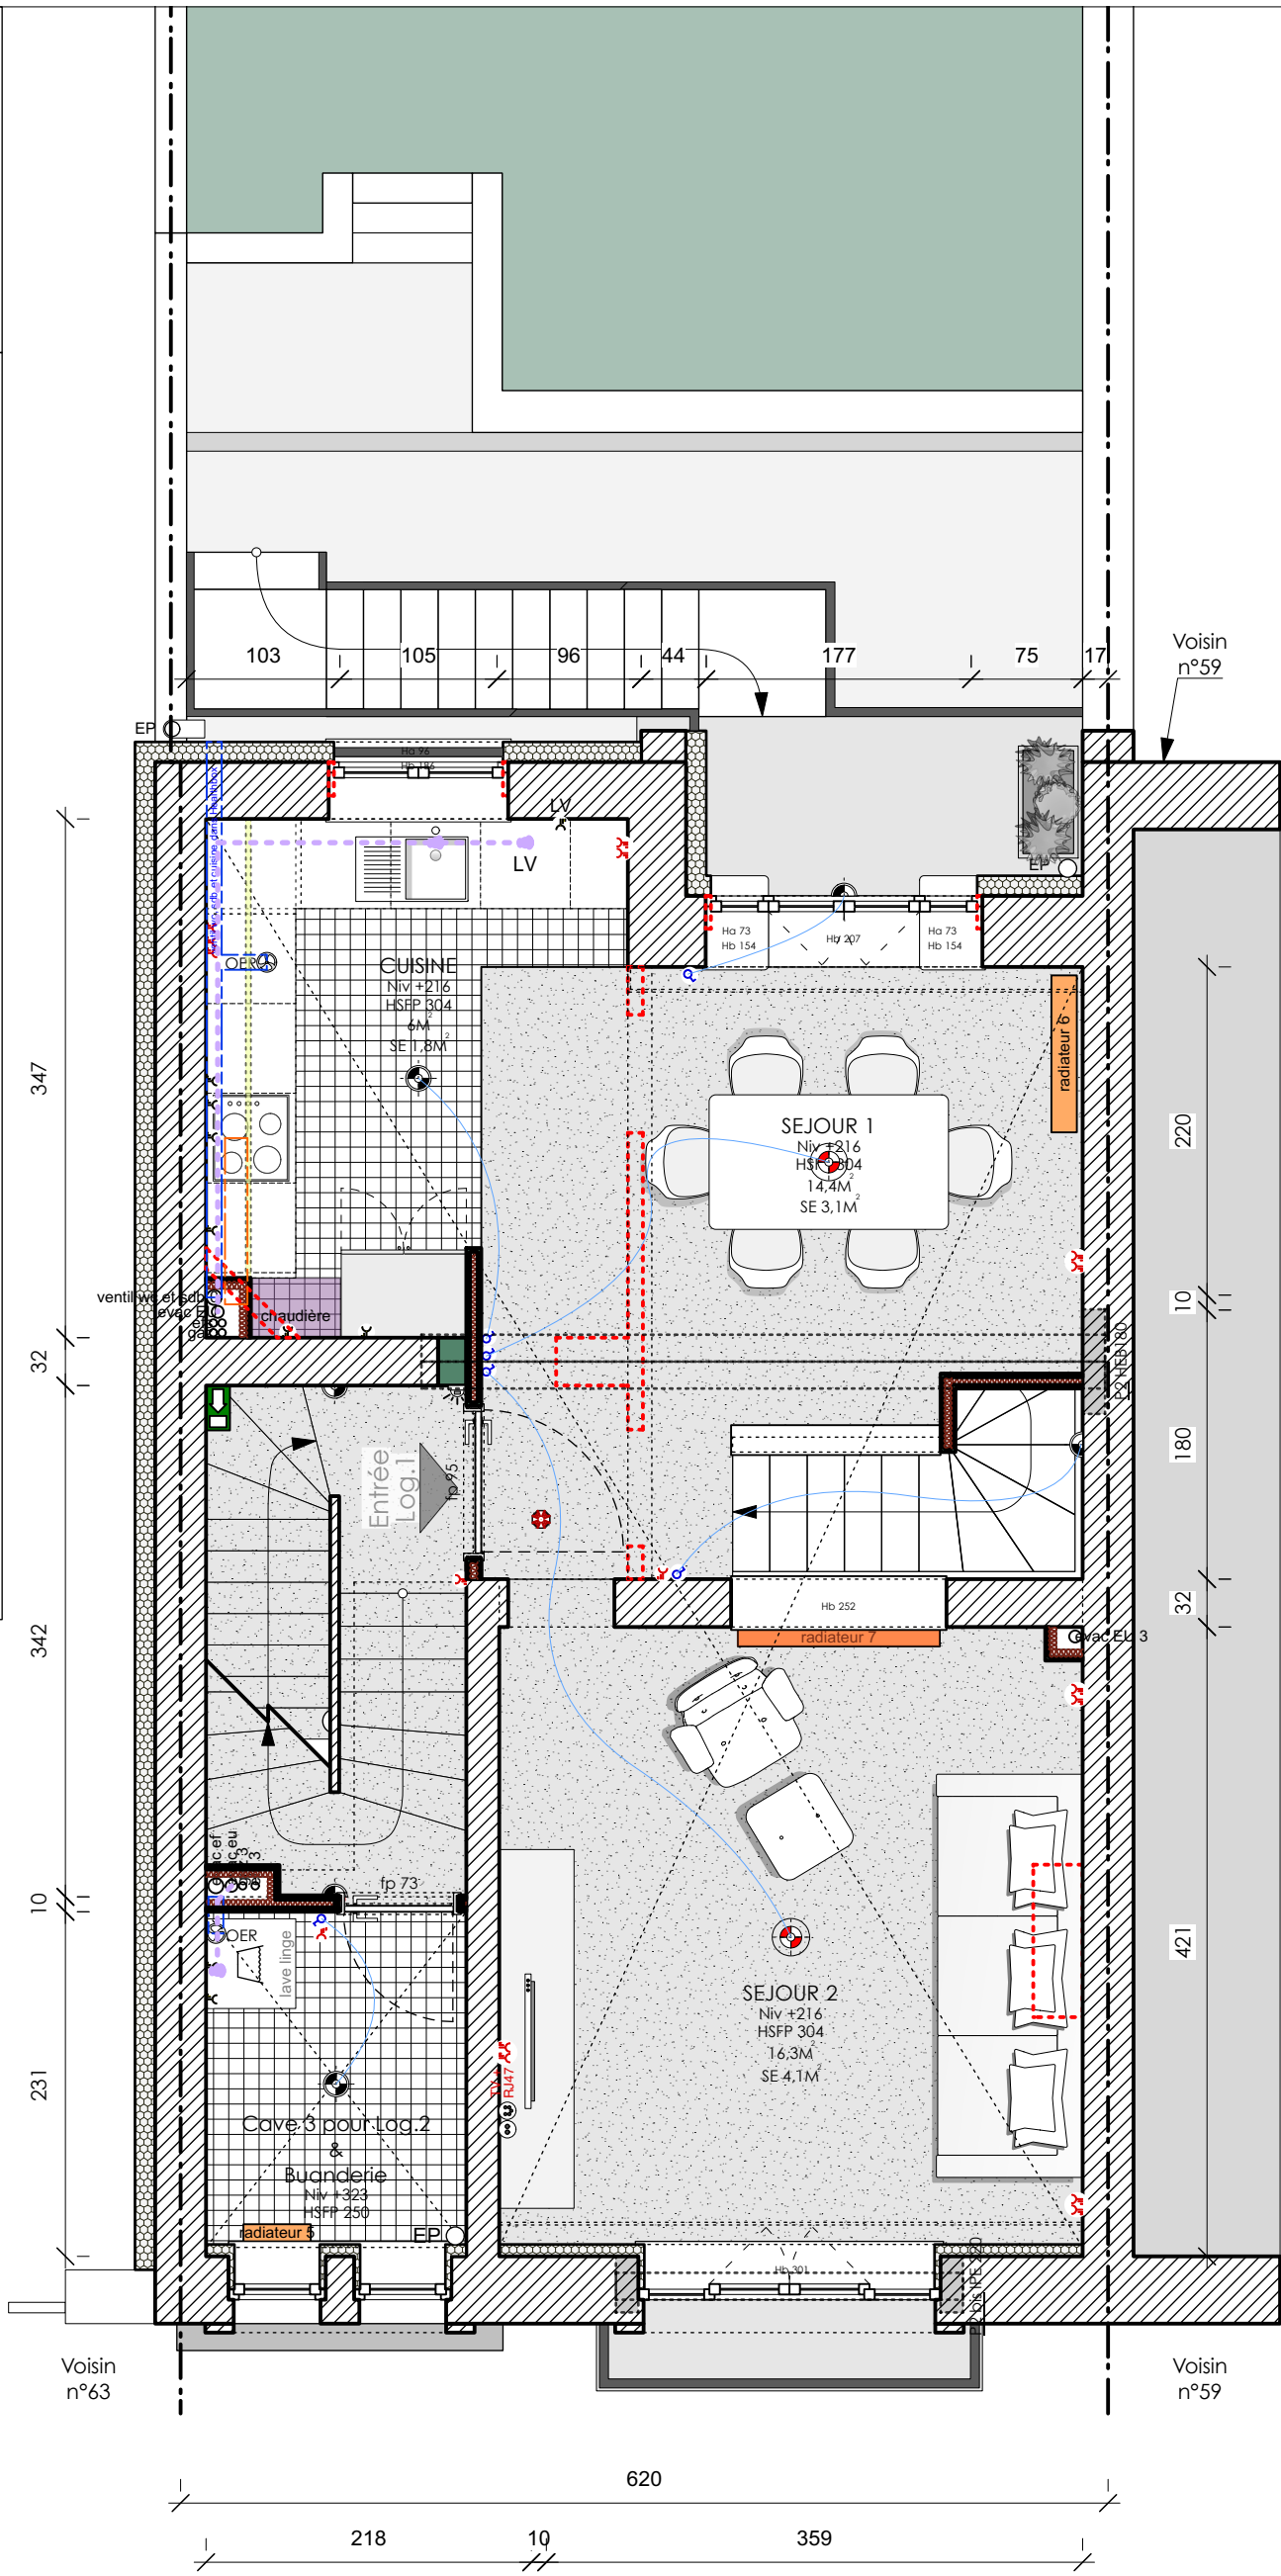




PLAN EXECUTION - 2021

Rénovation dans un immeuble sis
Rue Bonaventure 61 - 1090 Bruxelles
ETAGE +1
Echelle : 1/50






Maitre d'ouvrage RENOVASSISTANCE asbl
Rue du Chimiste 34-36 boîte 10 - 1070
Bruxelles
tel: 0475 51 92 65
mail: renovassistance@gmail.com


APRIM ARCHITECTURE sc-sprl
Rue Vanderkindere, 263 - 1180 Uccle
Tel: 02 344 47 54 GSM: 0475 63 24 75
mail: philippe@phcuylits.be
mail: pierre@phcuylits.be

LEGENDE MURS:

- MUR EXISTANT 
- DEMOLITION 
- MUR NOUVEAU 

LEGENDE ELECTRICITE:

-  Nouvelle source lumineuse (suspension)
-  Nouvelle source lumineuse (spot)
-  Nouvelle source lumineuse (applique)
-  Ventilation bouche
-  Interrupteurs
-  Prises simples
-  Prises électroménagers
-  Prises doubles
-  TV et internet
-  Vidéoparlophonie
-  Thermostat
-  Alarme détecteur
-  Alarme boîtier
-  Détecteur incendie
-  Extincteur

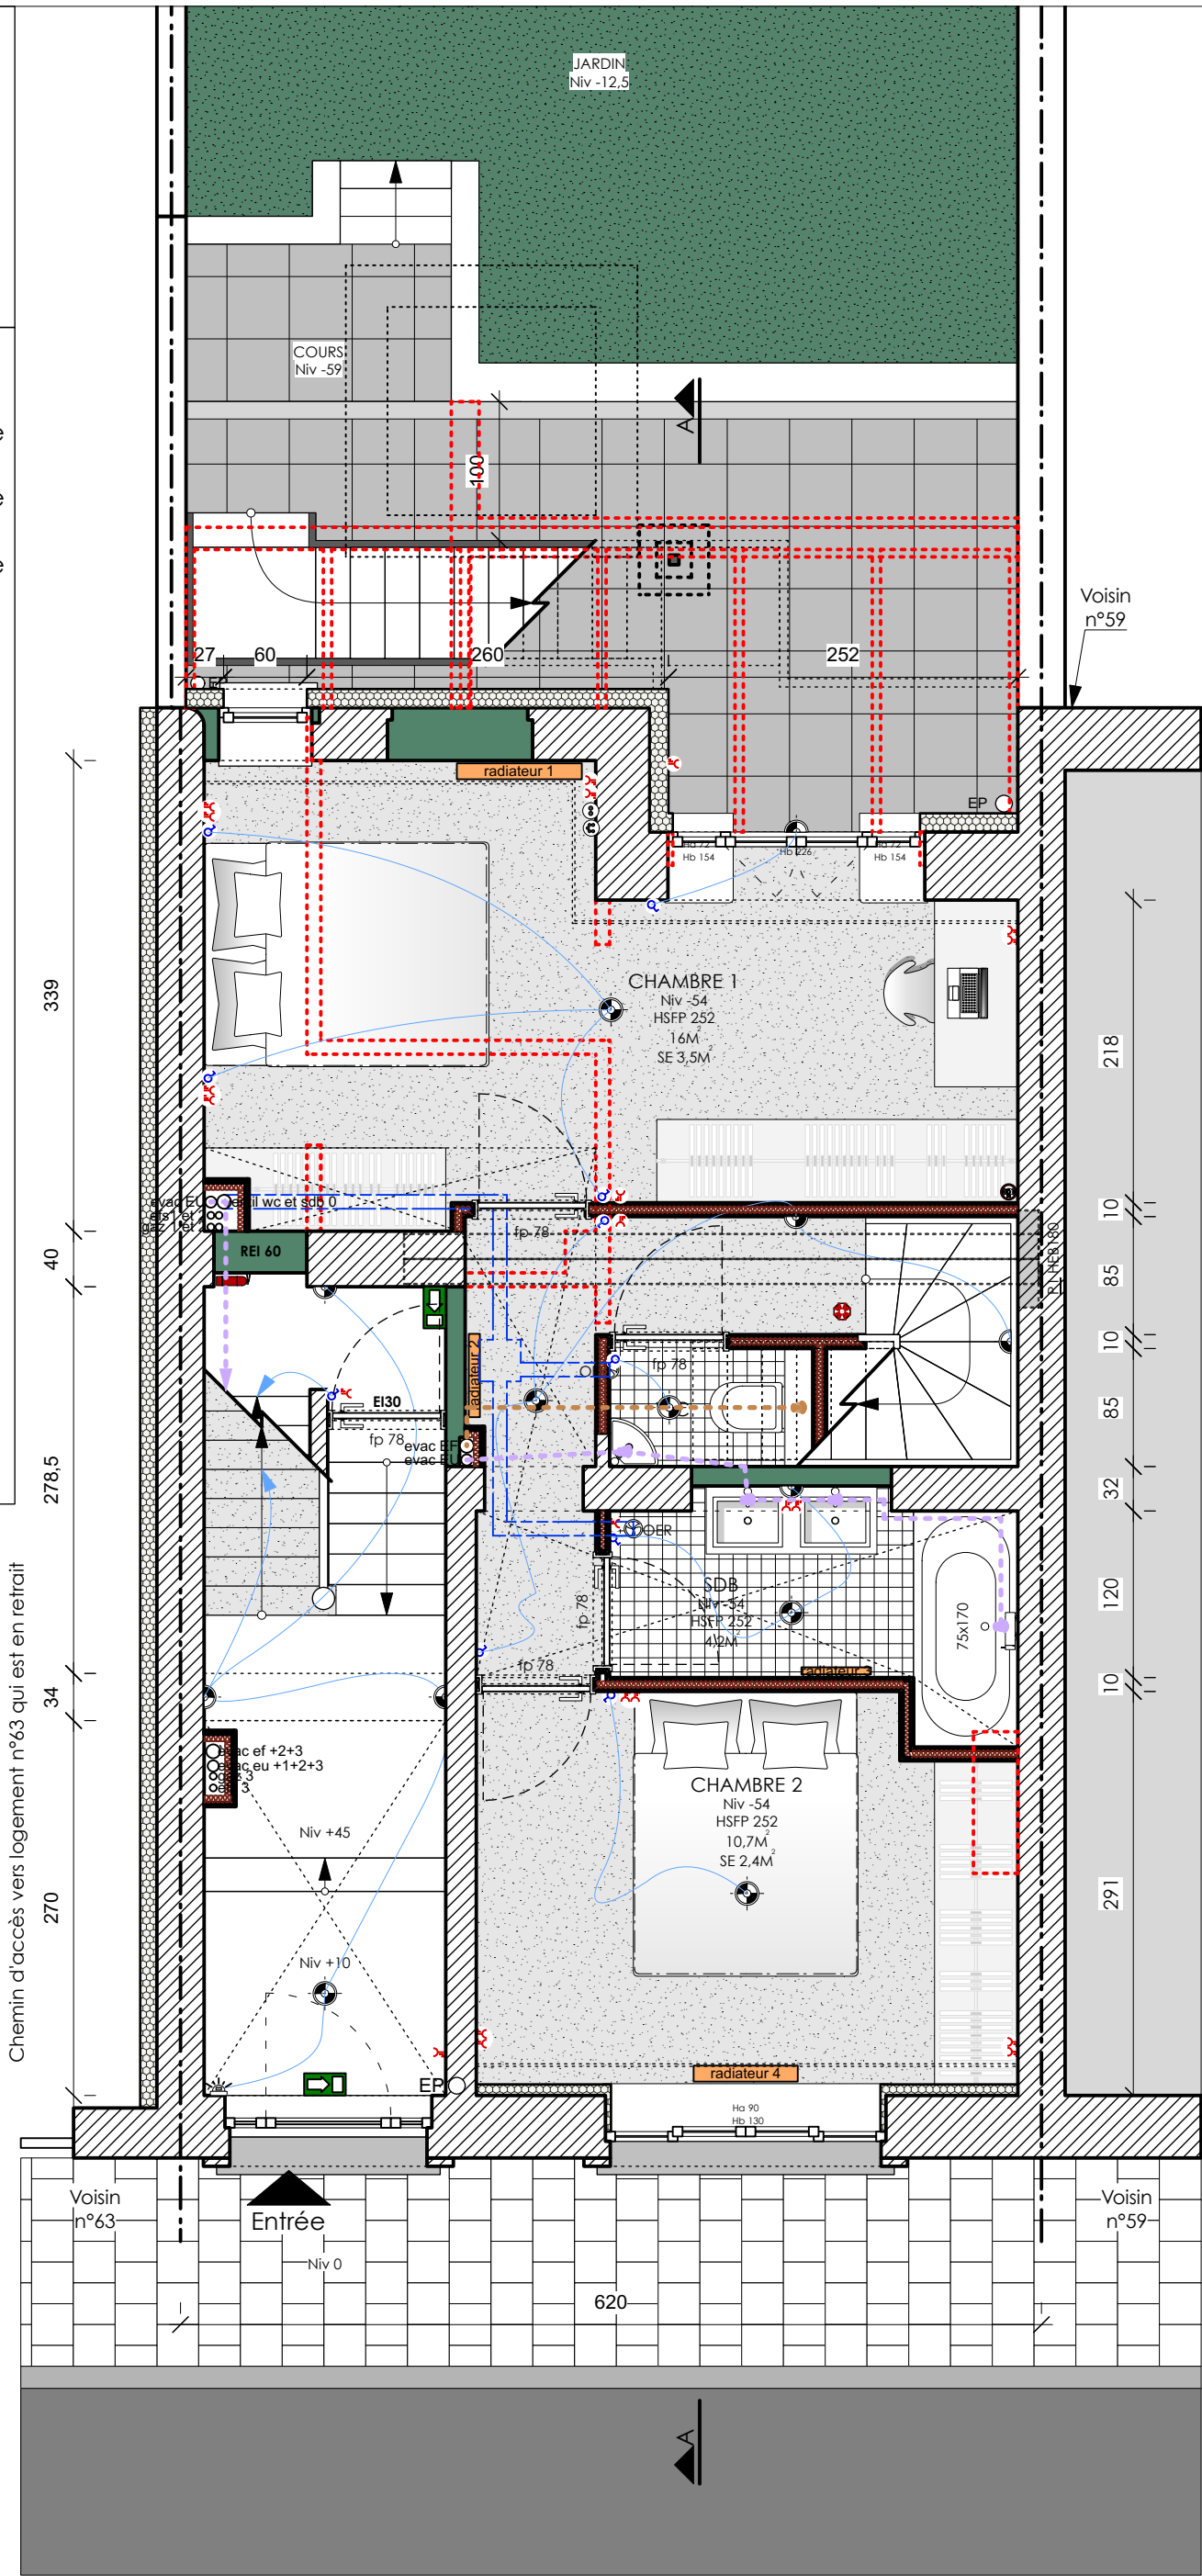




PLAN EXECUTION - 2020

Rénovation dans un immeuble sis
Rue Bonaventure 61 - 1090 Bruxelles
ETAGE Rez-de-chaussée
Echelle : 1/50
















Maitre d'ouvrage RENOVASSISTANCE asbl
Rue du Chimiste 34-36 boîte 10 - 1070
Bruxelles
tel: 0475 51 92 65
mail: renovassistance@gmail.com


APRIM ARCHITECTURE sc-sprl
Rue Vanderkindere, 263 - 1180 Uccle
Tel: 02 344 47 54 GSM: 0475 63 24 75
mail: philippe@phcuylits.be
mail: pierre@phcuylits.be

LEGENDE MURS:

- MUR EXISTANT 
- DEMOLITION 
- MUR NOUVEAU 

LEGENDE ELECTRICITE:

-  Nouvelle source lumineuse (suspension)
-  Nouvelle source lumineuse (spot)
-  Nouvelle source lumineuse (applique)
-  Ventilation bouche
-  Interrupteurs
-  Prises simples
-  Prises électroménagers
-  Prises doubles
-  TV et internet
-  Vidéoparlophonie
-  Thermostat
-  Alarme détecteur
-  Alarme boîtier
-  Détecteur incendie
-  Extincteur

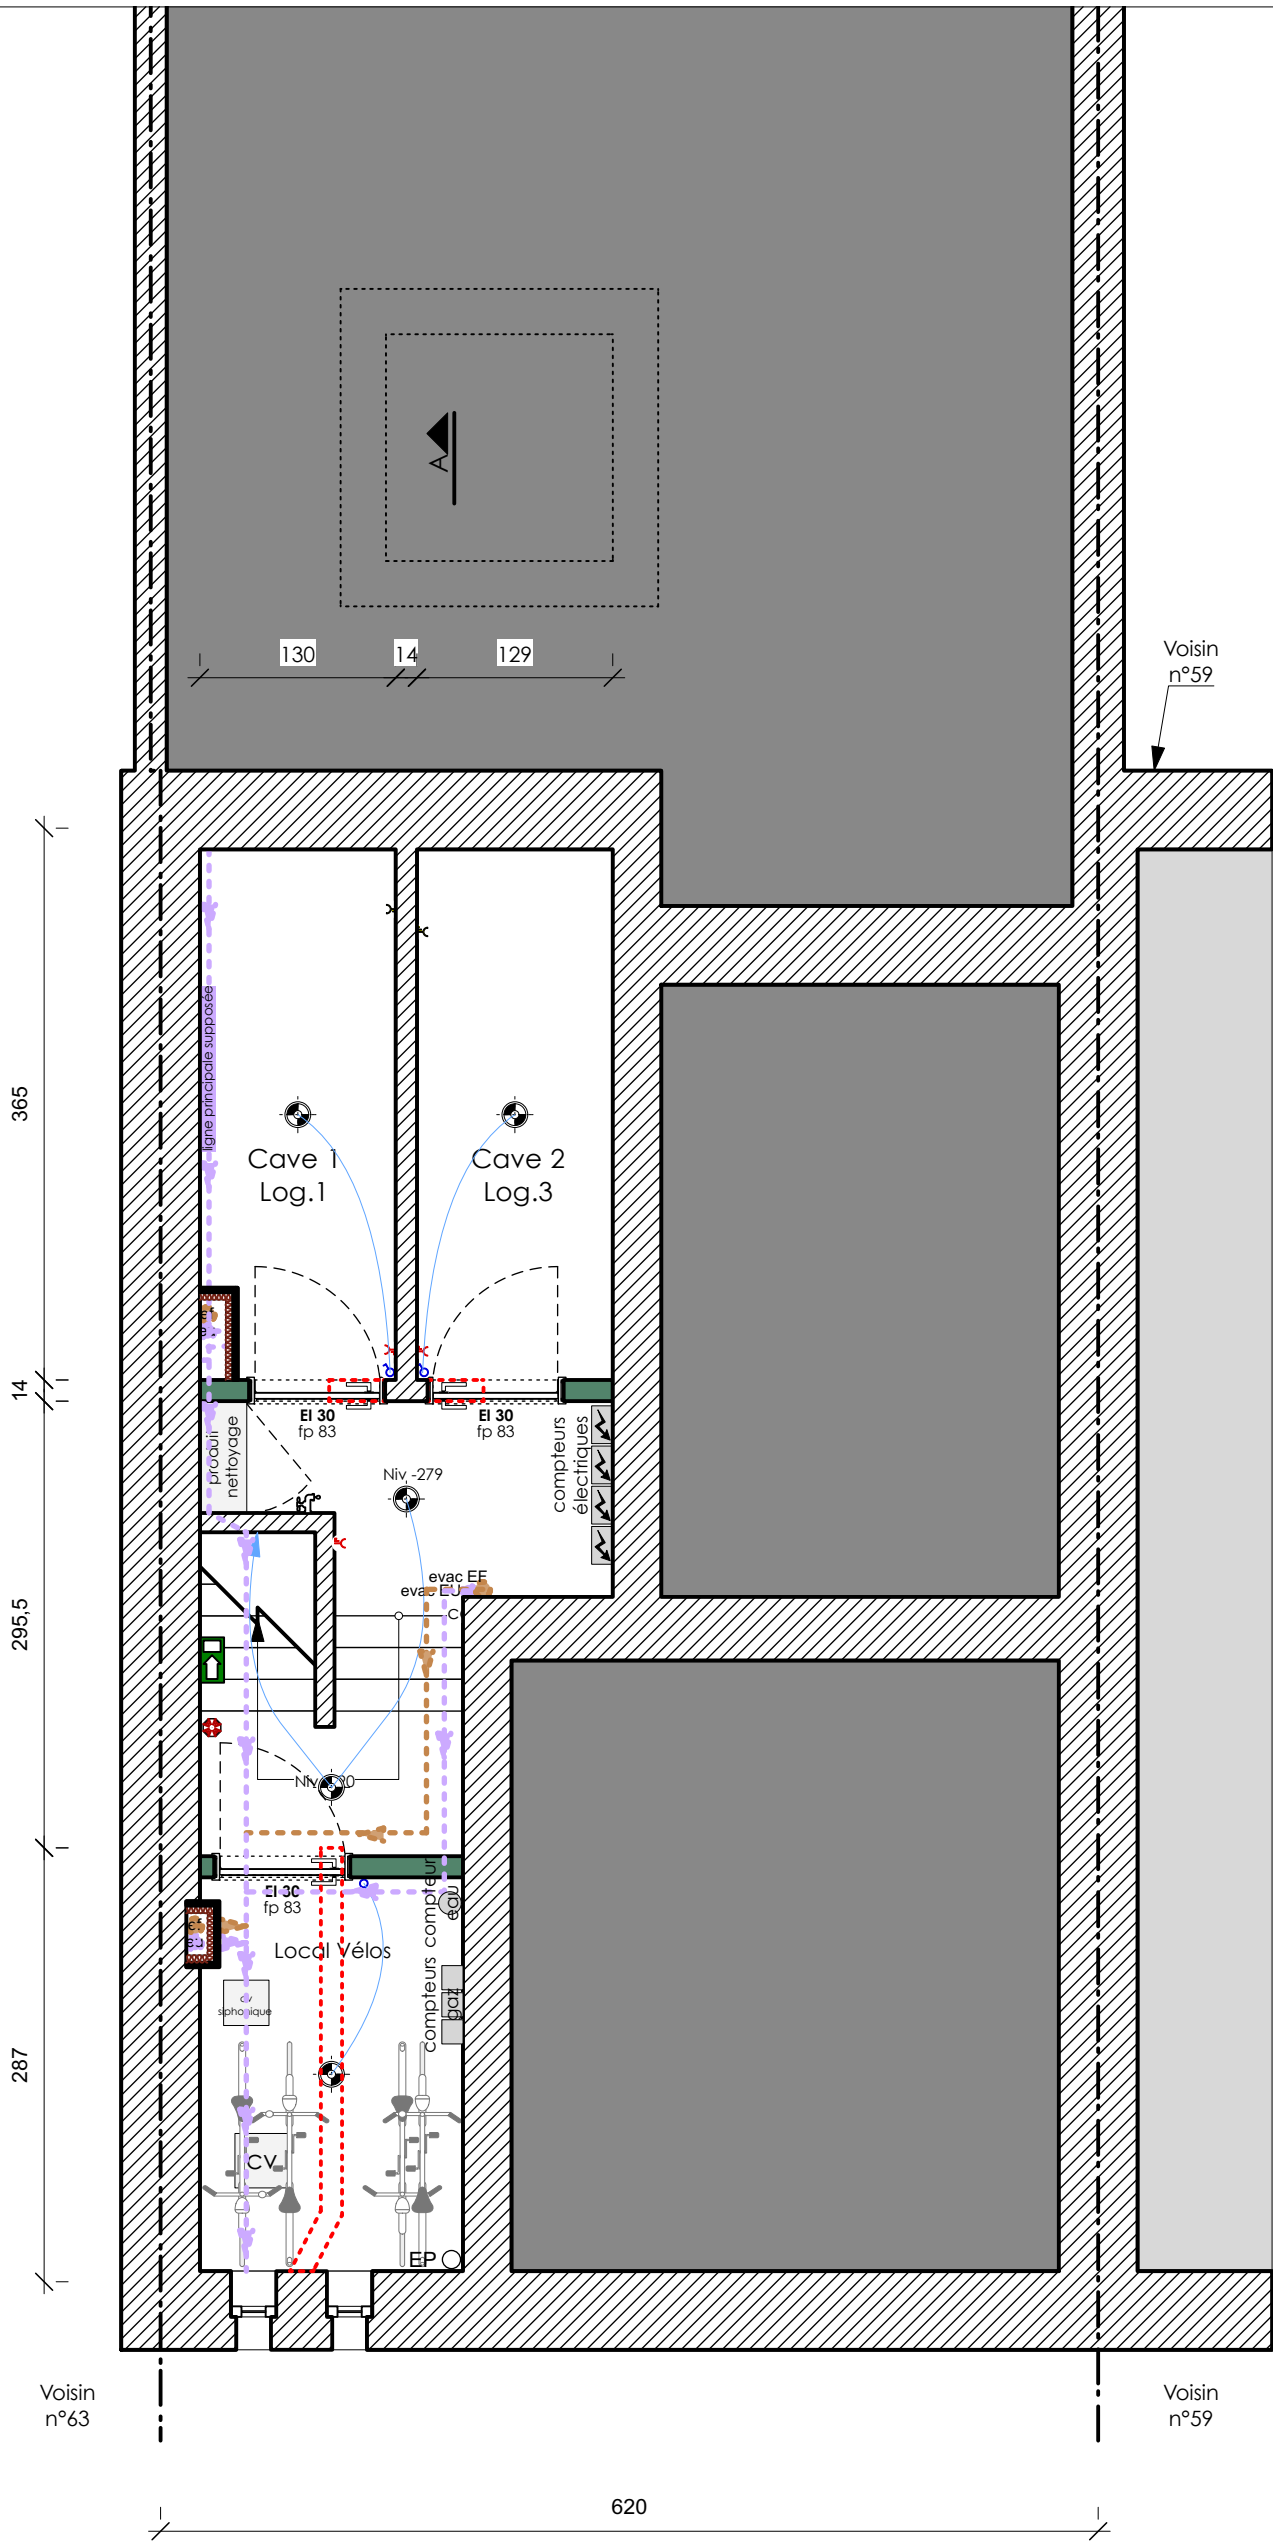

PLAN EXECUTION - 2020

Rénovation dans un immeuble sis
Rue Bonaventure 61 - 1090 Bruxelles
ETAGE Sous sol
Echelle : 1/50

Maitre d'ouvrage RENOVASSISTANCE asbl
Rue du Chimiste 34-36 boîte 10 - 1070
Bruxelles
tel: 0475 51 92 65
mail: renovassistance@gmail.com

APRIM ARCHITECTURE sc-sprl
Rue Vanderkindere, 263 - 1180 Uccle
Tel: 02 344 47 54 GSM: 0475 63 24 75
mail: philippe@phcuylits.be
mail: pierre@phcuylits.be